



**МИНИСТЕРСТВО
ГРАДОСТРОИТЕЛЬСТВА И БЛАГОУСТРОЙСТВА
МУРМАНСКОЙ ОБЛАСТИ**

ПРИКАЗ

от « 11 » ноября 2022 г.

№ 198

г. Мурманск

**Об утверждении проекта межевания территории СНТ СН «Вереск»,
в границах земельного участка с кадастровым номером
51:01:0603008:155, расположенного по адресу (местоположению):
Мурманская область, Кольский муниципальный район,
г.п. Верхнетуломский, пгт. Верхнетуломский**

Руководствуясь Градостроительным кодексом Российской Федерации, Законом Мурманской области от 27.12.2019 № 2459-01-ЗМО «О перераспределении отдельных полномочий в области градостроительной деятельности и в области земельных отношений между органами местного самоуправления муниципальных образований Мурманской области и органами государственной власти Мурманской области», постановлением Правительства Мурманской области от 03.02.2020 № 31-ПП «О мерах по реализации Закона Мурманской области от 27.12.2019 № 2459-01-ЗМО «О перераспределении отдельных полномочий в области градостроительной деятельности и в области земельных отношений между органами местного самоуправления муниципальных образований Мурманской области и органами государственной власти Мурманской области», **приказываю:**

1. Утвердить прилагаемый проект межевания территории СНТ СН «Вереск», в границах земельного участка с кадастровым номером 51:01:0603008:155, расположенного по адресу (местоположению): Мурманская область, Кольский муниципальный район, г.п. Верхнетуломский, пгт. Верхнетуломский.

2. Направить настоящий приказ с приложением в администрацию городского поселения Верхнетуломский Кольского муниципального района Мурманской области.

3. Рекомендовать администрации городского поселения Верхнетуломский Кольского муниципального района опубликовать

настоящий приказ в официальном печатном издании органов местного самоуправления городского поселения Верхнетуломский Кольского муниципального района и разместить на официальном сайте городского поселения Верхнетуломский Кольского муниципального района в сети Интернет.

4. Опубликовать настоящий приказ в «Электронном бюллетене Правительства Мурманской области».

5. Разместить настоящий приказ в сети Интернет на официальном сайте Министерства градостроительства и благоустройства Мурманской области.

6. Настоящий приказ вступает в силу со дня подписания.

7. Контроль за исполнением настоящего приказа оставляю за собой.

**Заместитель Губернатора
Мурманской области - министр
градостроительства и благоустройства
Мурманской области**

М.Д. Гаврилова

УТВЕРЖДЕН
приказом Министерства
градостроительства и
благоустройства
Мурманской области
от 11.11.2022 № 198

**Проекта межевания территории СНТ СН «Вереск»,
в границах земельного участка с кадастровым номером 51:01:0603008:155,
расположенного по адресу (местоположению):
Мурманская область, Кольский муниципальный район,
г.п. Верхнетуломский, пгт. Верхнетуломский**

СОСТАВ

I. Проект межевания территории Основная (утверждаемая) часть

1. Текстовая часть:

- 1.1. Пояснительная записка с описанием положений, касающихся параметров планируемого строительства и развития территории;
- 1.2. Перечень и сведения о площади образуемых земельных участков, способы их образования, вид разрешенного использования образуемых земельных участков;
- 1.3. Перечень и сведения о площади образуемых земельных участков, которые будут отнесены к территориям общего пользования;
- 1.4. Каталог координат границ, в отношении которой утвержден проект межевания территории (границы проектируемой территории) МСК-51;
- 1.5. Каталог координат образуемых земельных участков МСК-51;
- 1.6. Каталог координат образуемых земельных участков территории общего пользования СНТ «СН «Вереск» МСК-51;

2. Графическая часть

- 2.1 Чертеж межевания территории. Масштаб 1:2000
- 2.2. Схема и каталог красных линий. Масштаб 1:1600
- 2.3. Схема расположения границ территории общего пользования

II. Материалы по обоснованию проекта межевания

1. Текстовая часть:

- 1.1. Пояснительная записка
- 1.2. Технический отчет по инженерно - геодезическим изысканиям;
- 1.3. Протокол общего собрания

2. Графическая часть

- 2.1 Схема существующих границ земельных участков
- 2.2. Схема зон с особыми условиями использования территорий

1.1. Пояснительная записка

Разработка проекта межевания территории ЗУ с кадастровым номером 51:01:0603008:155, выполнена ИП Александровой Н.Н. в соответствии с законодательством, требованиями действующих правовых и нормативно-технических документов, нормативно-правовых актов Российской Федерации, Мурманской области, Кольского муниципального района.

При разработке проекта межевания учтены следующие нормативные документы

- Градостроительный Кодекс Российской Федерации (Федеральный закон от 29.12.2004г. № 190-ФЗ);
- Земельный Кодекс Российской Федерации (Федеральный закон от 25.10.2001 № 136-ФЗ);
- Водный Кодекс Российской Федерации (Федеральный закон от 03.06.2006г. № 74-ФЗ, Федеральный закон от 01.05.2022 N 122-ФЗ, Федеральный закон от 21.12.2021 г. № 420-ФЗ «О внесении изменений в Водный кодекс Российской Федерации»);
- Федеральный закон от 10.01.2002 г. № 7-ФЗ «Об охране окружающей среды»;
- Федеральный закон от 21 декабря 1994 г. № 68-ФЗ «О защите населения и территорий от чрезвычайных ситуаций природного и техногенного характера»;
- Федеральный закон от 30.03.1999г. № 52-ФЗ «О санитарно-эпидемиологическом благополучия населения»;
- Федеральный закон от 30.12.2009г. №384-ФЗ «Технический регламент о безопасности зданий и сооружений»;
- Федеральный закон от 22.07.2008г. № 123-ФЗ «Технический регламент о требованиях пожарной безопасности»;
- Федерального закона от 14.07. 2022 г. №312-ФЗ «О внесении изменений в Федеральный закон «О ведении гражданами садоводства и огородничества для собственных нужд и о внесении изменений в отдельные законодательные акты Российской Федерации»;
- СП 11-106-97 «Порядок разработки, согласования, утверждения и состав проектно-планировочной документации на застройку территорий садоводческих (дачных) объединений граждан»;
- СП 42.13330.2016 «Градостроительство, планировка и застройка городских и сельских поселений»;

- СП 53.13330.2019 «Планировка и застройка территорий садоводческих (дачных) объединений граждан, здания и сооружения»;
- СанПиН 2.2.1/2.1.1.1200-03 «Санитарно-защитные зоны и санитарная классификация предприятий, сооружений и иных объектов»;
- РДС 30-201-98 «Инструкция о порядке проектирования и установления красных линий в городах и других поселениях Российской Федерации»;
- Региональные нормативы градостроительного проектирования Мурманской области и Кольского района;
- Местные нормативы градостроительного проектирования МО сельское поселение Верхнетуломский Кольского района;
- Материалы ПЗЗ и Генерального плана МО городского поселения Верхнетуломский Кольского района Мурманской области, утвержденные решением Совета депутатов городского поселения Верхнетуломский Кольского района Мурманской области от 20.08.2013 № 49/4 (в редакции решения от 20.06.2022 № 21/8).

Постановлением администрации г.п. Верхнетуломский Кольского района Мурманской области №110 от 08.07.2019 г. осуществлено предварительное согласование предоставления земельного участка СНТ СН «Вереск». Земельный участок предоставлен в безвозмездное пользование на основании договора 11.09.2019 №1.

В соответствии с пунктом 3 статьи 4.1, пунктом 2 статьи 23 Федерального закона от 29.07.2017 № 217-ФЗ (ред. от 14.07.2022) «О ведении гражданами садоводства и огородничества для собственных нужд и о внесении изменений в отдельные законодательные акты Российской Федерации» образование садовых земельных участков и огородных земельных участков, находящихся в государственной или муниципальной собственности, расположенных в границах территории садоводства или огородничества, осуществляется в соответствии с утвержденным проектом межевания территории. В целях образования таких земельных участков подготовка и утверждение проекта планировки не требуются.

Проектом межевания территории предусмотрено образование 36 земельных участков, общей площадью 22838 кв. м путём раздела исходного участка с кадастровым номером 51:01:0603008:155. Вид разрешенного использования образуемых земельных участках соответствует виду разрешенного использования ЗУ, из которого образуются данные земельные участки для «ведение садоводства» (п. 3 части 11.2 Земельного кодекса Российской Федерации). Исходный земельный участок с кадастровым номером

51:01:0603008:155 остается в изменённых границах, его площадь составляет 10434 кв. м и используется, как территория общего пользования.

Проект межевания территории разработан с учетом особенностей существующего ландшафта. Проектируемая территория расположена полностью в водоохранной зоне реки Тулома. Часть земельных участков образуется в пределах прибрежной защитной полосы водного объекта общего пользования. Владельцы земельных участков, территория которых попадает в прибрежную защитную полосу р. Тулома, уведомлены о том, что использование участков предусмотрено в соответствии со статьей 65 Водного кодекса Российской Федерации.

В границы территории садоводства включены земельные участки, принадлежащие лицам, которые являются учредителями данного товарищества.

Учредителями товарищества представлен протокол общего собрания членов СНТ СН «ВЕРЕСК», где большинством голосов одобрен проект распределения земельных участков садоводства.

Материалы по обоснованию проекта межевания территории включают в себя чертежи, на которых отображены: границы существующих земельных участков; границы зон с особыми условиями использования территорий; границы зон планируемого размещения объектов капитального строительства.

Согласно карте градостроительного зонирования территория, утвержденную решением Совета депутатов городского поселения Верхнетуломский Кольского района Мурманской области от 20.08.2013 № 49/4 (в редакции от 20.06.2022) СНТ СН «ВЕРЕСК» располагается в границах территориальной зоны рекреационного использования (Р-5).

Градостроительными регламентами территориальной зоны рекреационного использования (Р-5) определены предельные размеры земельных участков и предельные параметры разрешённого строительства, реконструкции объектов капитального строительства:

- 1) Предельные (минимальные и (или) максимальные) размеры земельных участков, в том числе их площадь - не подлежат установлению.
- 2) Минимальные отступы от границ земельных участков (красной линии) – 3 м.
- 3) Предельное количество этажей или предельная высота зданий, строений, сооружений - не подлежат установлению.
- 4) Максимальный процент застройки в границах земельного участка – 7%.

Соотношение элементов территории:

- зелёные насаждения – не менее 70 %;
- аллеи, дорожки, в т.ч. велосипедные, площадки – 20-25%;
- здания и сооружения – 5-7%.

Ограничения использования земельных участков и объектов капитального строительства, находящихся в зоне Р5 и расположенных в границах зон с особыми условиями использования территории, устанавливаются в соответствии со статьями 59-68 Правил землепользования и застройки.

Для составления проекта межевания территории ООО «Инжиниринг Центр» в августе 2021 г. выполнены геодезические работы: топографическая съемка М1:500, представлен отчет, на основании которой с учетом сведений государственного кадастра недвижимости, подготовлены:

- Схема расположения «СНТ СТ «Вереск»,
- Чертёж межевания территории «СНТ СТ «Вереск».
- Каталоги координат в системе МСК-51

Красные линии рассматриваемого объекта, совпадают с границами существующих земельных участков, границами территорий, которые предназначены для общего использования. Не разграниченная на земельные участки территория товарищества включает в себя земли, общей площадью 10434 кв. м, на которых расположены проходы и проезды, наземные объекты инженерной инфраструктуры.

Определение координат характерных точек границы ЗУ выполнено с точностью, обеспечивающей среднюю квадратическую ошибку относительно пунктов ОМС (Mt) – не более 0,10 м согласно Приказа Росреестра от 23.10.2020 № П/0393 «Об утверждении требований к точности и методам определения координат характерных точек границ земельного участка, требований к точности и методам определения координат характерных точек контура здания, сооружения или объекта незавершенного строительства на земельном участке, а также требований к определению площади здания, сооружения, помещения, машино-места».

Графическая обработка результатов полевых работ произведен в программном комплексе, AutoCad, математический расчёт площадей произведён в программном комплексе MapInfo.

Подготовка проекта межевания территории осуществлялась на основании результатов инженерных изысканий. Использовались материалы топографической съемки М 1:500, выполненной в 2021 г., изготовитель ООО «Инжиниринг Центр»,

сведения о земельных участках, предоставленных заказчиком (списочный состав членов СНТ СН «Вереск), сведения о существующем землепользовании в границах проектирования и на прилегающих территориях. Материалы предоставлены филиалом федерального государственного бюджетного учреждения «Федеральная кадастровая палата Федеральной службы государственной регистрации, кадастра и картографии» Мурманской области.

**1.2. Перечень и сведения о площади образуемых земельных участков,
в том числе способы их образования, вид разрешенного использования образуемых
земельных участков:**

| Номер п/п | Способ образования ЗУ | Вид разрешенного использования ЗУ | Площадь кв.м |
|----------------------|--|--|-------------------------|
| 1 | Образование :155: ЗУ1 путем раздела ЗУ 51:01:0603008:155 | ведение садоводства (код 13.2) | 647 |
| 2 | Образование :155: ЗУ2 путем раздела ЗУ 51:01:0603008:155 | ведение садоводства (код 13.2) | 747 |
| 3 | Образование :155: ЗУ3 путем раздела ЗУ 51:01:0603008:155 | ведение садоводства (код 13.2) | 753 |
| 4 | Образование :155: ЗУ4 путем раздела ЗУ 51:01:0603008:155 | ведение садоводства (код 13.2) | 500 |
| 5 | Образование :155: ЗУ5 путем раздела ЗУ 51:01:0603008:155 | ведение садоводства (код 13.2) | 942 |
| 6 | Образование :155: ЗУ6 путем раздела ЗУ 51:01:0603008:155 | ведение садоводства (код 13.2) | 564 |
| 7 | Образование :155: ЗУ7 путем раздела ЗУ 51:01:0603008:155 | ведение садоводства (код 13.2) | 596 |
| 8 | Образование :155: ЗУ8 путем раздела ЗУ 51:01:0603008:155 | ведение садоводства (код 13.2) | 609 |
| 9 | Образование :155: ЗУ9 путем раздела ЗУ 51:01:0603008:155 | ведение садоводства (код 13.2) | 818 |
| 10 | Образование :155: ЗУ10 путем раздела ЗУ 51:01:0603008:155 | ведение садоводства (код 13.2) | 550 |
| 11 | Образование :155: ЗУ11 путем раздела ЗУ 51:01:0603008:155 | ведение садоводства (код 13.2) | 469 |
| 12 | Образование :155: ЗУ12 путем раздела ЗУ 51:01:0603008:155 | ведение садоводства (код 13.2) | 586 |
| 13 | Образование :155: ЗУ13 путем раздела ЗУ 51:01:0603008:155 | ведение садоводства (код 13.2) | 330 |
| 14 | Образование :155: ЗУ14 путем раздела ЗУ 51:01:0603008:155 | ведение садоводства (код 13.2) | 769 |
| 15 | Образование :155: ЗУ15 путем раздела ЗУ 51:01:0603008:155 | ведение садоводства (код 13.2) | 1089 |
| 16 | Образование :155: ЗУ16 путем раздела ЗУ 51:01:0603008:155 | ведение садоводства (код 13.2) | 834 |
| 17 | Образование :155: ЗУ17 путем раздела ЗУ 51:01:0603008:155 | ведение садоводства (код 13.2) | 402 |
| 18 | Образование :155: ЗУ18 путем раздела ЗУ 51:01:0603008:155 | ведение садоводства (код 13.2) | 441 |
| 19 | Образование :155: ЗУ19 путем раздела ЗУ 51:01:0603008:155 | ведение садоводства (код 13.2) | 379 |
| 20 | Образование :155: ЗУ20 путем раздела ЗУ 51:01:0603008:155 | ведение садоводства (код 13.2) | 539 |
| 21 | Образование :155: ЗУ21 путем раздела ЗУ 51:01:0603008:155 | ведение садоводства (код 13.2) | 870 |
| 22 | Образование :155: ЗУ22 путем раздела ЗУ 51:01:0603008:155 | ведение садоводства (код 13.2) | 279 |

| | | | |
|----|---|--------------------------------|-----|
| 23 | Образование :155: ЗУ23 путем раздела ЗУ 51:01:0603008:155 | ведение садоводства (код 13.2) | 229 |
| 24 | Образование :155: ЗУ24 путем раздела ЗУ 51:01:0603008:155 | ведение садоводства (код 13.2) | 483 |
| 25 | Образование :155: ЗУ25 путем раздела ЗУ 51:01:0603008:155 | ведение садоводства (код 13.2) | 917 |
| 26 | Образование :155: ЗУ26 путем раздела ЗУ 51:01:0603008:155 | ведение садоводства (код 13.2) | 631 |
| 27 | Образование :155: ЗУ27 путем раздела ЗУ 51:01:0603008:155 | ведение садоводства (код 13.2) | 623 |
| 28 | Образование :155: ЗУ28 путем раздела ЗУ 51:01:0603008:155 | ведение садоводства (код 13.2) | 750 |
| 29 | Образование :155: ЗУ29 путем раздела ЗУ 51:01:0603008:155 | ведение садоводства (код 13.2) | 773 |
| 30 | Образование :155: ЗУ30 путем раздела ЗУ 51:01:0603008:155 | ведение садоводства (код 13.2) | 755 |
| 31 | Образование :155: ЗУ31 путем раздела ЗУ 51:01:0603008:155 | ведение садоводства (код 13.2) | 422 |
| 32 | Образование :155: ЗУ32 путем раздела ЗУ 51:01:0603008:155 | ведение садоводства (код 13.2) | 630 |
| 33 | Образование :155: ЗУ33 путем раздела ЗУ 51:01:0603008:155 | ведение садоводства (код 13.2) | 728 |
| 34 | Образование :155: ЗУ34 путем раздела ЗУ 51:01:0603008:155 | ведение садоводства (код 13.2) | 735 |
| 35 | Образование :155: ЗУ35 путем раздела ЗУ 51:01:0603008:155 | ведение садоводства (код 13.2) | 748 |
| 36 | Образование :155: ЗУ36 путем раздела ЗУ 51:01:0603008:155 | ведение садоводства (код 13.2) | 701 |

**1.3. Перечень и сведения о площади образуемых земельных участков
(территории) общего пользования**

| Номер на чертеже межевания | Вид разрешенного использования ЗУ | Площадь | Номер на чертеже межевания |
|---|--|----------------|---|
| :155 | ведение садоводства (код 13.2) | 10434 | в измененных границах ЗУ 51:01:0603008:155 |

1.4. Каталог координат границ, в отношении подготовлен проект межевания территории

| Контур - 1 | | | Контур - 2 | | | Контур - 3 | | |
|------------|-----------|------------|------------|-----------|------------|------------|-----------|------------|
| № | X | Y | № | X | Y | № | X | Y |
| 1 | 602557.23 | 1393255.64 | 33 | 602392.85 | 1393015.72 | 81 | 602346.83 | 1393028.52 |
| 2 | 602568.41 | 1393203.68 | 34 | 602412.1 | 1393001.69 | 82 | 602365.52 | 1393025.24 |
| 3 | 602577.79 | 1393125.47 | 35 | 602400.6 | 139296.00 | 83 | 602365.13 | 1393015.39 |
| 4 | 602570.74 | 1393089.49 | 36 | 602397.82 | 1392939.04 | 84 | 602353.00 | 1392970.29 |
| 5 | 602484.32 | 1392953.33 | 37 | 602390.08 | 1392910.52 | 85 | 602343.53 | 1392927.71 |
| 6 | 602440.39 | 1392988.45 | 38 | 602352.34 | 1392841.57 | 86 | 602339.74 | 1392921.36 |
| 7 | 602441.14 | 1392989.62 | 39 | 602321.44 | 1392809.97 | 87 | 602323.79 | 1392909.51 |
| 8 | 602453.59 | 1393010.36 | 40 | 602303.82 | 1392782.43 | 88 | 602309.87 | 1392895.2 |
| 9 | 602455.88 | 1393014.65 | 41 | 602280.18 | 1392792.49 | 89 | 602295.18 | 1392876.26 |
| 10 | 602458.46 | 1393019.51 | 42 | 602273.1 | 1392795.38 | 90 | 602283.38 | 1392858.42 |
| 11 | 602461.22 | 1393017.91 | 43 | 602254.71 | 1392804.23 | 91 | 602265.15 | 1392835.47 |
| 12 | 602467.25 | 1393014.43 | 44 | 602259.6 | 1392817.97 | 92 | 602256.88 | 1392819.18 |
| 13 | 602475.08 | 1393029.63 | 45 | 602267.37 | 1392832.52 | 93 | 602251.4 | 1392806.14 |
| 14 | 602451.37 | 1393040.24 | 46 | 602290.11 | 1392863.17 | 94 | 602229.18 | 1392818.49 |
| 15 | 602443.53 | 1393028.25 | 47 | 602292.89 | 1392860.76 | 95 | 602230.18 | 1392822.62 |
| 16 | 602438.16 | 1393020.2 | 48 | 602290.09 | 1392853.39 | 96 | 602240.78 | 1392832.35 |
| 17 | 602432.94 | 1393012.36 | 49 | 602286.41 | 1392843.68 | 97 | 602259.57 | 1392841.29 |
| 18 | 602431.1 | 1393003.38 | 50 | 602322.00 | 1392820.74 | 98 | 602273.18 | 1392852.15 |
| 19 | 602432.94 | 1392994.4 | 51 | 602325.2 | 1392818.54 | 99 | 602274.41 | 1392853.89 |
| 20 | 602408.25 | 1393019.12 | 52 | 602332.17 | 1392830.35 | 100 | 602278.34 | 1392869.62 |
| 21 | 602395.63 | 1393033.58 | 53 | 602326.65 | 1392835.14 | 101 | 602280.87 | 1392883.66 |
| 22 | 602403.56 | 1393042.56 | 54 | 602303.85 | 1392855.2 | 102 | 602289.08 | 1392894.51 |
| 23 | 602456.46 | 1393086.35 | 55 | 602294.05 | 1392863.83 | 103 | 602309.66 | 1392906.53 |
| 24 | 602475.72 | 1393095.9 | 56 | 602291.76 | 1392865.68 | 104 | 602310.88 | 1392907.53 |
| 25 | 602485.83 | 1393112.54 | 57 | 602297.75 | 1392874.7 | 105 | 602333.29 | 1392932.92 |
| 26 | 602502.88 | 1393127.9 | 58 | 602300.38 | 1392872.28 | 106 | 602341.48 | 1392948.25 |
| 27 | 602527.45 | 1393154.32 | 59 | 602315.97 | 1392858.00 | 107 | 602346.4 | 1392982.16 |
| 28 | 602538.23 | 1393170.69 | 60 | 602321.3 | 1392865.56 | 108 | 602345.76 | 1393019.11 |
| 29 | 602541.96 | 1393181.74 | 61 | 602348.78 | 1392846.68 | 81 | 602346.83 | 1393028.52 |
| 30 | 602546.33 | 1393209.05 | 62 | 602352.33 | 1392851.78 | | | |
| 31 | 602547.19 | 1393231.62 | 63 | 602357.27 | 1392856.88 | | | |
| 32 | 602552.06 | 1393255.28 | 64 | 602349.69 | 1392862.84 | | | |
| 1 | 602557.23 | 1393255.64 | 65 | 602317.81 | 1392889.12 | | | |
| | | | 66 | 602307.61 | 1392884.77 | | | |
| | | | 67 | 602306.08 | 1392885.84 | | | |
| | | | 68 | 602310.71 | 1392891.93 | | | |
| | | | 69 | 602325.72 | 1392907.12 | | | |
| | | | 70 | 602342.09 | 1392919.36 | | | |
| | | | 71 | 602346.11 | 1392926.31 | | | |
| | | | 72 | 602353.83 | 1392959.06 | | | |
| | | | 73 | 602358.16 | 1392956.68 | | | |
| | | | 74 | 602361.29 | 1392954.89 | | | |
| | | | 75 | 602390.87 | 1392939.38 | | | |
| | | | 76 | 602393.61 | 1392950.5 | | | |
| | | | 77 | 602359.19 | 1392962.43 | | | |
| | | | 78 | 602354.9 | 1392964.06 | | | |
| | | | 79 | 602365.35 | 1393005.24 | | | |
| | | | 80 | 602374.02 | 1393014.55 | | | |
| | | | 33 | 602392.85 | 1393015.72 | | | |

1.5. Каталог координат поворотных точек границ образуемых земельных участков

Кадастровый номер исходного ЗУ 51:01:0603008:155
(используемая система координат МСК-51)

:155: ЗУ1

| | | |
|----|-----------|------------|
| N1 | 602302.97 | 1392785.60 |
| N2 | 602308.55 | 1392796.51 |
| N3 | 602296.03 | 1392802.86 |
| N4 | 602261.58 | 1392817.03 |
| N5 | 602256.94 | 1392806.27 |
| N6 | 602291.09 | 1392790.20 |

Площадь: 647,0 кв.м

:155: ЗУ2

| | | |
|-----|-----------|------------|
| N2 | 602308.55 | 1392796.51 |
| N7 | 602314.17 | 1392808.20 |
| N8 | 602292.24 | 1392820.21 |
| N9 | 602271.12 | 1392831.50 |
| N10 | 602268.52 | 1392829.57 |
| N4 | 602261.58 | 1392817.03 |
| N8 | 602296.03 | 1392802.86 |

Площадь: 747.00 кв,м

:155: ЗУ3

| | | |
|-----|-----------|------------|
| N7 | 602314.17 | 1392808.20 |
| N8 | 602318.41 | 1392814.03 |
| N12 | 602322.00 | 1392820.74 |
| N13 | 602286.41 | 1392843.68 |
| N14 | 602282.03 | 1392840.01 |
| N9 | 602271.12 | 1392831.50 |
| N8 | 602292.24 | 1392820.21 |

Площадь, 753.00 кв.м

:155:ЗУ4

| | | |
|-----|-----------|------------|
| N15 | 602332.17 | 1392830.35 |
| N16 | 602336.55 | 1392839.12 |
| N17 | 602315.97 | 1392858.00 |
| N18 | 602300.38 | 1392872.28 |
| N19 | 602294.05 | 1392863.83 |
| N20 | 602326.65 | 1392835.14 |

Площадь: 500.00 кв. м

:155: ЗУ5

| | | |
|-----|-----------|------------|
| N21 | 602349.69 | 1392862.84 |
| N22 | 602361.82 | 1392868.22 |
| N23 | 602367.04 | 1392877.17 |
| N24 | 602330.52 | 1392904.11 |
| N25 | 602317.81 | 1392889.12 |

Площадь: 942.00 кв.м

:155: 3У6

H25 602367.04 1392877.17
H26 602373.87 1392889.36
H27 602360.69 1392897.30
H28 602338.51 1392913.86
H24 602330.52 1392904.11

Площадь: 564.00 кв.м

:155: 3У7

H26 602373.87 1392889.36
H29 602381.78 1392898.74
H30 602379.30 1392900.65
H31 602347.84 1392925.02
H26 602338.51 1392913.86
H27 602360.69 1392897.30

Площадь: 596.00 кв.м

:155: 3У8

H30 602379.30 1392900.65
H32 602386.77 1392916.00
H33 602352.63 1392938.13
H31 602347.84 1392925.02

Площадь: 609.00 м2

:155: 3У9

H32 602386.77 1392916.00
H34 602390.87 1392939.38
H35 602361.29 1392954.89
H36 602358.16 1392956.68
H37 602355.90 1392957.92
H33 602352.63 1392938.13

Площадь: 818.00 кв.м

:155: 3У10

H38 602393.61 1392950.50
H39 602396.31 1392965.60
H40 602362.34 1392977.12
H41 602360.16 1392970.99
H42 602359.19 1392962.43

Площадь: 550.00 кв.м

:155: 3У11

H43 602392.17 1392973.28
H44 602397.26 1392987.29
H45 602367.66 1392997.26
H46 602362.77 1392982.74

Площадь: 469.00 кв.м

:155: 3У12

H45 602397.26 1392987.29
H46 602404.66 1393005.79
H47 602396.99 1393011.22
H48 602385.60 1393013.61
H49 602379.38 1393012.70
H50 602374.76 1393001.79
H51 602369.89 1393002.57
H45 602367.66 1392997.26

Площадь 586.0 кв.м

:155: 3У13

H52 602448.94 1392984.66
H53 602467.25 1393014.43
H54 602458.46 1393019.51
H55 602453.59 1393010.36
H56 602441.14 1392989.62

Площадь: 330.0 кв.м

:155: 3У14

H57 602432.94 1392994.40
H58 602431.10 1393003.38
H59 602432.70 1393012.20
H60 602435.63 1393016.40
H61 602414.87 1393043.68
H62 602398.34 1393030.47
H63 602408.25 1393019.12

Площадь:769.0 кв.м

:155: 3У15

H60 602435.68 1393016.48
H64 602443.53 1393028.25
H65 602451.37 1393040.24
H66 602451.84 1393040.03
H67 602462.82 1393058.27
H68 602460.99 1393060.34
H69 602458.04 1393063.67
H70 602436.17 1393058.58
H61 602414.87 1393043.68

Площадь: 1089 кв.м

:155: 3У16

H70 602475.08 1393029.63
H71 602490.78 1393057.16
H72 602469.61 1393069.02
H68 602460.98 1393060.29
H67 602462.82 1393058.27
H65 602451.84 1393040.03

Площадь: 834.00 кв.м

:155: 3У17

H73 602492.66 1393060.08
H74 602498.90 1393071.21
H75 602474.76 1393085.98
H76 602464.41 1393076.26

Площадь: 402.00 кв.м

:155: 3У18

H74 602498.90 1393071.21
H77 602506.60 1393084.84
H78 602483.20 1393099.50
H75 602474.76 1393085.98

Площадь: 441.00 кв.м

:155: 3У19

H79 602524.40 1393089.96
H80 602540.11 1393112.50
H81 602530.42 1393118.72
H82 602508.68 1393088.32

Площадь: 379.00 кв.м

:155: 3У20

H82 602508.68 1393088.32
H81 602530.42 1393118.72
H83 602541.82 1393137.39
H84 602536.89 1393140.87
H81 602500.02 1393095.60

Площадь: 539.00 кв.м

:155: 3У21

H81 602500.02 1393095.60
H84 602536.89 1393140.87
H85 602523.80 1393148.10
H86 602487.60 1393105.21

Площадь 870.00 кв.м

:155: 3У22

H80 602540.11 1393112.50
H87 602552.32 1393133.97
H88 602542.50 1393140.80
H83 602541.82 1393137.39
H81 602530.42 1393118.72

Площадь: 279. 00кв.м

:155: 3У23

H87 602552.32 1393133.97
H89 602560.73 1393155.18
H90 602553.57 1393160.13
H88 602542.50 1393140.80

Площадь: 229.00 кв.м

:155: 3У24

H83 602541.82 1393137.39
H89 602542.50 1393140.80
H90 602553.58 1393160.13
H91 602539.75 1393170.13
H85 602523.80 1393148.10

Площадь: 483 кв.м

:155: 3У25

H89 602560.73 1393155.18
H92 602565.75 1393176.36
H93 602563.44 1393202.95
H94 602562.08 1393208.88
H95 602551.33 1393209.05
H91 602539.75 1393170.13
H90 602553.58 1393160.13

Площадь: 917.00 кв.м

:155: 3У26

H96 602572.75 1393109.16
H97 602576.03 1393122.49
H98 602573.73 1393144.77
H99 602572.24 1393150.57
H100 602564.28 1393154.65
H101 602553.10 1393123.53

Площадь: 631 кв.м

:155: 3У27

H102 602567.77 1393086.09
H96 602572.75 1393109.16
H101 602553.10 1393123.53
H103 602541.34 1393104.40

Площадь: 623.00 кв.м

:155: 3У28

H104 602556.16 1393066.51
H102 602567.77 1393086.09
H103 602541.34 1393104.40
H105 602528.45 1393085.46

Площадь: 750.00 кв.м

:155: 3У29

H106 602545.14 1393049.16
H104 602556.16 1393066.51
H105 602528.45 1393085.46
H107 602511.12 1393071.81

Площадь 773.00 кв.м

:155: ЗУ30

H108 602531.02 1393026.91
H106 602545.14 1393049.16
H107 602511.12 1393071.81
H109 602500.98 1393057.47
H110 602532.49 1393036.62
H111 602528.29 1393028.47

Площадь: 755.00 м2

:155: ЗУ31

H111 602528.29 1393028.46
H110 602532.49 1393036.62
H112 602497.15 1393060.04
H113 602492.64 1393049.97

Площадь 422.00м2

:155: ЗУ32

H114 602522.59 1393013.62
H108 602531.02 1393026.91
H111 602528.29 1393028.46
H113 602492.64 1393049.97
H115 602486.45 1393038.81

Площадь: 630.00 м2

:155: ЗУ33

H116 602513.45 1392999.23
H114 602522.59 1393013.62
H115 602486.45 1393038.81
H117 602478.59 1393024.17

Площадь: 728.00 кв.м

:155: ЗУ34

H118 602504.12 1392984.52
H116 602513.45 1392999.23
H117 602478.59 1393024.17
H119 602470.18 1393008.89

Площадь, 735.00 кв.м

:155: ЗУ35

H120 602494.11 1392968.75
H118 602504.12 1392984.52
H119 602470.18 1393008.89
H121 602461.93 1392992.77

Площадь:748.00 кв.м

:155: ЗУ36

H122 602484.32 1392953.33
H120 602494.11 1392968.75
H121 602461.93 1392992.77
H123 602453.18 1392978.23

Площадь:701.00 кв.м

**1.6. Каталог координат образуемых земельных участков территории
общего пользования СНТ «СН «Вереск» МСК-51**

| № | Точки | | Координаты | |
|-----|-----------|------------|------------|--|
| | Х | | У | |
| H1 | 602297.75 | 1392874.70 | | |
| H2 | 602300.38 | 1392872.28 | | |
| H3 | 602294.05 | 1392863.83 | | |
| H4 | 602291.76 | 1392865.68 | | |
| H5 | 602353.83 | 1392959.05 | | |
| H6 | 602355.90 | 1392957.92 | | |
| H7 | 602352.63 | 1392938.13 | | |
| H8 | 602347.84 | 1392925.02 | | |
| H9 | 602338.51 | 1392913.86 | | |
| H10 | 602330.52 | 1392904.11 | | |
| H11 | 602317.81 | 1392889.12 | | |
| H12 | 602307.61 | 1392884.77 | | |
| H13 | 602306.08 | 1392885.85 | | |
| H14 | 602310.71 | 1392891.93 | | |
| H15 | 602325.72 | 1392907.12 | | |
| H16 | 602342.09 | 1392919.37 | | |
| H17 | 602346.11 | 1392926.31 | | |
| H18 | 602303.82 | 1392782.43 | | |
| H19 | 602321.44 | 1392809.97 | | |
| H20 | 602352.34 | 1392841.57 | | |
| H21 | 602390.08 | 1392910.52 | | |
| H22 | 602397.82 | 1392939.04 | | |
| H23 | 602400.60 | 1392966.00 | | |
| H24 | 602412.10 | 1393001.69 | | |
| H25 | 602392.85 | 1393015.72 | | |
| H26 | 602374.02 | 1393014.55 | | |
| H27 | 602365.35 | 1393005.24 | | |
| H28 | 602354.90 | 1392964.06 | | |
| H29 | 602359.19 | 1392962.43 | | |
| H30 | 602360.96 | 1392971.57 | | |
| H31 | 602363.51 | 1392977.03 | | |
| H32 | 602396.31 | 1392965.60 | | |
| H33 | 602393.61 | 1392950.50 | | |
| H34 | 602390.87 | 1392939.38 | | |
| H35 | 602386.77 | 1392916.00 | | |
| H36 | 602379.30 | 1392900.65 | | |
| H37 | 602381.78 | 1392898.74 | | |
| H38 | 602373.87 | 1392889.36 | | |
| H39 | 602367.04 | 1392877.17 | | |
| H40 | 602361.82 | 1392868.22 | | |
| H41 | 602349.69 | 1392862.84 | | |
| H42 | 602357.27 | 1392856.88 | | |
| H43 | 602352.33 | 1392851.78 | | |
| H44 | 602348.78 | 1392846.68 | | |
| H45 | 602321.30 | 1392865.56 | | |
| H46 | 602315.97 | 1392858.00 | | |
| H47 | 602336.55 | 1392839.12 | | |

| | | |
|------|-----------|------------|
| H48 | 602332.17 | 1392830.35 |
| H49 | 602325.20 | 1392818.54 |
| H50 | 602322.00 | 1392820.74 |
| H51 | 602318.41 | 1392814.03 |
| H52 | 602314.17 | 1392808.20 |
| H53 | 602308.55 | 1392796.51 |
| H54 | 602302.97 | 1392785.60 |
| H55 | 602291.09 | 1392790.20 |
| H56 | 602256.94 | 1392806.27 |
| H57 | 602261.58 | 1392817.03 |
| H58 | 602268.52 | 1392829.57 |
| H59 | 602271.12 | 1392831.50 |
| H60 | 602282.03 | 1392840.01 |
| H61 | 602286.41 | 1392843.68 |
| H62 | 602290.09 | 1392853.39 |
| H63 | 602292.89 | 1392860.76 |
| H64 | 602290.11 | 1392863.17 |
| H65 | 602267.37 | 1392832.52 |
| H66 | 602259.60 | 1392817.97 |
| H67 | 602254.71 | 1392804.23 |
| H68 | 602273.10 | 1392795.38 |
| H69 | 602280.18 | 1392792.49 |
| H70 | 602385.60 | 1393013.61 |
| H71 | 602396.99 | 1393011.22 |
| H72 | 602404.66 | 1393005.79 |
| H73 | 602397.26 | 1392987.29 |
| H74 | 602392.17 | 1392973.28 |
| H75 | 602362.77 | 1392982.74 |
| H76 | 602367.66 | 1392997.26 |
| H77 | 602369.89 | 1393002.57 |
| H78 | 602374.76 | 1393001.79 |
| H79 | 602379.38 | 1393012.70 |
| H80 | 602251.40 | 1392806.14 |
| H81 | 602256.88 | 1392819.18 |
| H82 | 602265.15 | 1392835.47 |
| H83 | 602283.38 | 1392858.42 |
| H84 | 602295.18 | 1392876.26 |
| H85 | 602309.87 | 1392895.20 |
| H86 | 602323.79 | 1392909.51 |
| H87 | 602339.74 | 1392921.36 |
| H88 | 602343.53 | 1392927.71 |
| H89 | 602353.00 | 1392970.29 |
| H90 | 602365.13 | 1393015.39 |
| H91 | 602365.52 | 1393025.24 |
| H92 | 602346.83 | 1393028.52 |
| H93 | 602345.76 | 1393019.11 |
| H94 | 602346.40 | 1392982.16 |
| H95 | 602341.48 | 1392948.25 |
| H96 | 602333.29 | 1392932.92 |
| H97 | 602310.88 | 1392907.53 |
| H98 | 602309.66 | 1392906.53 |
| H99 | 602289.08 | 1392894.51 |
| H100 | 602280.87 | 1392883.66 |
| H101 | 602278.34 | 1392869.62 |

| | | |
|------|-----------|------------|
| H102 | 602274.41 | 1392853.89 |
| H103 | 602273.18 | 1392852.15 |
| H104 | 602259.57 | 1392841.29 |
| H105 | 602240.78 | 1392832.35 |
| H106 | 602230.18 | 1392822.62 |
| H107 | 602229.18 | 1392818.49 |
| H108 | 602453.18 | 1392978.23 |
| H109 | 602440.39 | 1392988.45 |
| H110 | 602441.14 | 1392989.62 |
| H111 | 602448.94 | 1392984.66 |
| H112 | 602467.25 | 1393014.43 |
| H113 | 602475.08 | 1393029.63 |
| H114 | 602490.78 | 1393057.16 |
| H115 | 602469.61 | 1393069.02 |
| H116 | 602460.99 | 1393060.34 |
| H117 | 602458.04 | 1393063.67 |
| H118 | 602436.17 | 1393058.58 |
| H119 | 602414.87 | 1393043.68 |
| H120 | 602398.34 | 1393030.47 |
| H121 | 602395.63 | 1393033.58 |
| H122 | 602403.56 | 1393042.56 |
| H123 | 602456.46 | 1393086.35 |
| H124 | 602475.72 | 1393095.90 |
| H125 | 602485.83 | 1393112.54 |
| H126 | 602502.88 | 1393127.90 |
| H127 | 602527.45 | 1393154.32 |
| H128 | 602538.23 | 1393170.69 |
| H129 | 602541.96 | 1393181.74 |
| H130 | 602546.33 | 1393209.05 |
| H131 | 602547.19 | 1393231.62 |
| H132 | 602552.06 | 1393255.27 |
| H133 | 602557.23 | 1393255.64 |
| H134 | 602568.41 | 1393203.69 |
| H135 | 602577.79 | 1393125.47 |
| H136 | 602570.74 | 1393089.49 |
| H137 | 602556.15 | 1393066.50 |
| H138 | 602567.77 | 1393086.09 |
| H139 | 602576.03 | 1393122.49 |
| H140 | 602573.73 | 1393144.77 |
| H141 | 602572.24 | 1393150.57 |
| H142 | 602564.28 | 1393154.65 |
| H143 | 602553.10 | 1393123.53 |
| H144 | 602541.34 | 1393104.40 |
| H145 | 602528.45 | 1393085.46 |
| H146 | 602511.12 | 1393071.81 |
| H147 | 602500.98 | 1393057.47 |
| H148 | 602497.15 | 1393060.04 |
| H149 | 602492.64 | 1393049.97 |
| H150 | 602486.45 | 1393038.81 |
| H151 | 602478.59 | 1393024.17 |
| H152 | 602470.18 | 1393008.89 |
| H153 | 602461.93 | 1392992.77 |
| H154 | 602483.20 | 1393099.50 |
| H155 | 602506.60 | 1393084.84 |

| | | |
|------|-----------|------------|
| H156 | 602498.90 | 1393071.21 |
| H157 | 602492.66 | 1393060.08 |
| H158 | 602464.41 | 1393076.26 |
| H159 | 602474.76 | 1393085.98 |
| H160 | 602551.33 | 1393209.05 |
| H161 | 602562.08 | 1393208.88 |
| H162 | 602563.44 | 1393202.95 |
| H163 | 602565.75 | 1393176.36 |
| H164 | 602560.73 | 1393155.18 |
| H165 | 602552.32 | 1393133.97 |
| H166 | 602540.11 | 1393112.50 |
| H167 | 602524.40 | 1393089.96 |
| H168 | 602508.68 | 1393088.32 |
| H169 | 602500.02 | 1393095.60 |
| H170 | 602487.60 | 1393105.21 |
| H171 | 602523.80 | 1393148.10 |
| H172 | 602539.75 | 1393170.13 |

ГРАФИЧЕСКАЯ ЧАСТЬ

ПРОЕКТ МЕЖЕВАНИЯ ТЕРРИТОРИИ

ЧЕРТЕЖ ЗЕМЕЛЬНЫХ УЧАСТКОВ




- Условные обозначения :**
- границы проектируемых земельных участков
имеющиеся сведения о котором достаточны для определения
его прохождения на местности
 - существующий участок границы,
с кадастровым номером №51:01:0603008:155., общей площадью 33272 кв.м
 - n1 точка границы, имеющиеся сведения о которой позволяют однозначно
определить её положение
 - зона с особыми условиями использования территории (ПЗП водного объекта)

Способ формирования: земельные участки образуются путём раздела земельного участка с кадастровым номером 51:01:0603008:155, исходный земельный участок остается в изменённых границах

| | | | | | | | |
|-------------|-----------------|--|--|---|---|------|--------|
| | | | | 12. 2021-ППТ и ПМТ | | | |
| | | | | Проект межевания территории СНТ СН "ВЕРЕСК" | | | |
| | | | | Мурманская обл., МО г.п. Верхнетуломский Кольского района | | | |
| | | | | пгт. Верхнетуломский | | | |
| Исполнитель | Н. Александрова | | | Чертеж земельных участков М 1:2000 | Стадия | Лист | Листов |
| | | | | | ППТ | 1 | 1 |
| | | | | | ИП Александрова Н.Н. Николаевна ИНН 519041328157 | | |
| | | | | | | | |

СХЕМА КРАСНЫХ ЛИНИЙ территории СНТ СН "ВЕРЕСК" Мурманская обл., МО г.п. Верхнетуломский Кольского района пгт. Верхнетуломский

| НомерТочки | X | Y | НомерТочки | X | Y | НомерТочки | X | Y |
|------------|------------|--------------|------------|------------|--------------|------------|------------|--------------|
| 1 | 602 484,32 | 1 392 953,33 | 40 | 602 302,97 | 1 392 785,60 | 68 | 602 251,40 | 1 392 806,14 |
| 2 | 602 567,77 | 1 393 086,09 | 41 | 602 325,20 | 1 392 818,54 | 69 | 602 229,18 | 1 392 818,49 |
| 3 | 602 572,75 | 1 393 109,16 | 42 | 602 348,78 | 1 392 846,68 | 70 | 602 230,18 | 1 392 822,62 |
| 4 | 602 576,03 | 1 393 122,49 | 43 | 602 357,27 | 1 392 856,88 | 71 | 602 240,78 | 1 392 832,35 |
| 5 | 602 573,73 | 1 393 144,77 | 44 | 602 367,04 | 1 392 877,17 | 72 | 602 259,57 | 1 392 841,29 |
| 6 | 602 572,24 | 1 393 150,57 | 45 | 602 379,30 | 1 392 900,65 | 73 | 602 273,18 | 1 392 852,15 |
| 7 | 602 564,28 | 1 393 154,65 | 46 | 602 386,77 | 1 392 916,00 | 74 | 602 274,41 | 1 392 853,89 |
| 8 | 602 553,10 | 1 393 123,53 | 47 | 602 396,31 | 1 392 965,60 | 75 | 602 278,34 | 1 392 869,62 |
| 9 | 602 541,34 | 1 393 104,40 | 48 | 602 404,66 | 1 393 005,79 | 76 | 602 280,87 | 1 392 883,66 |
| 10 | 602 528,45 | 1 393 085,46 | 49 | 602 396,99 | 1 393 011,22 | 77 | 602 289,08 | 1 392 894,51 |
| 11 | 602 511,12 | 1 393 071,81 | 50 | 602 385,60 | 1 393 013,61 | 78 | 602 309,66 | 1 392 906,53 |
| 12 | 602 500,98 | 1 393 057,47 | 51 | 602 379,38 | 1 393 012,70 | 79 | 602 310,88 | 1 392 907,53 |
| 13 | 602 497,15 | 1 393 060,04 | 52 | 602 369,89 | 1 393 002,57 | 80 | 602 333,29 | 1 392 932,92 |
| 14 | 602 492,64 | 1 393 049,97 | 53 | 602 362,77 | 1 392 982,74 | 81 | 602 341,48 | 1 392 948,25 |
| 15 | 602 470,18 | 1 393 008,89 | 54 | 602 356,04 | 1 392 957,57 | 82 | 602 346,40 | 1 392 982,16 |
| НомерТочки | X | Y | 55 | 602 352,63 | 1 392 938,13 | 83 | 602 345,76 | 1 393 019,11 |
| 17 | 602 447,73 | 1 392 982,42 | 56 | 602 347,84 | 1 392 925,02 | 84 | 602 346,83 | 1 393 028,52 |
| 18 | 602 475,08 | 1 393 029,63 | 57 | 602 338,51 | 1 392 913,86 | 85 | 602 365,52 | 1 393 025,24 |
| 19 | 602 492,66 | 1 393 060,08 | 58 | 602 330,52 | 1 392 904,11 | 86 | 602 365,13 | 1 393 015,39 |
| 20 | 602 506,60 | 1 393 084,84 | 59 | 602 317,81 | 1 392 889,12 | 87 | 602 353,00 | 1 392 970,29 |
| 21 | 602 483,20 | 1 393 099,50 | 60 | 602 307,28 | 1 392 883,60 | 88 | 602 343,53 | 1 392 927,71 |
| 22 | 602 474,76 | 1 393 085,98 | 61 | 602 300,38 | 1 392 872,28 | 89 | 602 339,74 | 1 392 921,36 |
| 23 | 602 464,41 | 1 393 076,26 | 62 | 602 294,05 | 1 392 863,83 | 90 | 602 323,79 | 1 392 909,51 |
| 24 | 602 436,17 | 1 393 058,58 | 63 | 602 286,41 | 1 392 843,68 | 91 | 602 309,87 | 1 392 895,20 |
| 25 | 602 414,87 | 1 393 043,68 | 64 | 602 268,52 | 1 392 829,57 | 92 | 602 295,18 | 1 392 876,26 |
| 26 | 602 398,34 | 1 393 030,47 | 65 | 602 261,58 | 1 392 817,03 | 93 | 602 283,38 | 1 392 858,42 |
| 27 | 602 432,94 | 1 392 994,40 | 66 | 602 256,94 | 1 392 806,27 | 94 | 602 265,15 | 1 392 835,47 |
| НомерТочки | X | Y | | | | | | |
| 28 | 602 524,40 | 1 393 089,96 | | | | | | |
| 29 | 602 508,68 | 1 393 088,32 | | | | | | |
| 30 | 602 487,60 | 1 393 105,21 | | | | | | |
| 31 | 602 523,80 | 1 393 148,10 | | | | | | |
| 32 | 602 539,75 | 1 393 170,13 | | | | | | |
| 33 | 602 551,33 | 1 393 209,05 | | | | | | |
| 34 | 602 562,08 | 1 393 208,88 | | | | | | |
| 35 | 602 563,44 | 1 393 202,95 | | | | | | |
| 36 | 602 565,75 | 1 393 176,36 | | | | | | |
| 37 | 602 560,73 | 1 393 155,18 | | | | | | |
| 38 | 602 552,32 | 1 393 133,97 | | | | | | |
| 39 | 602 540,11 | 1 393 112,50 | | | | | | |

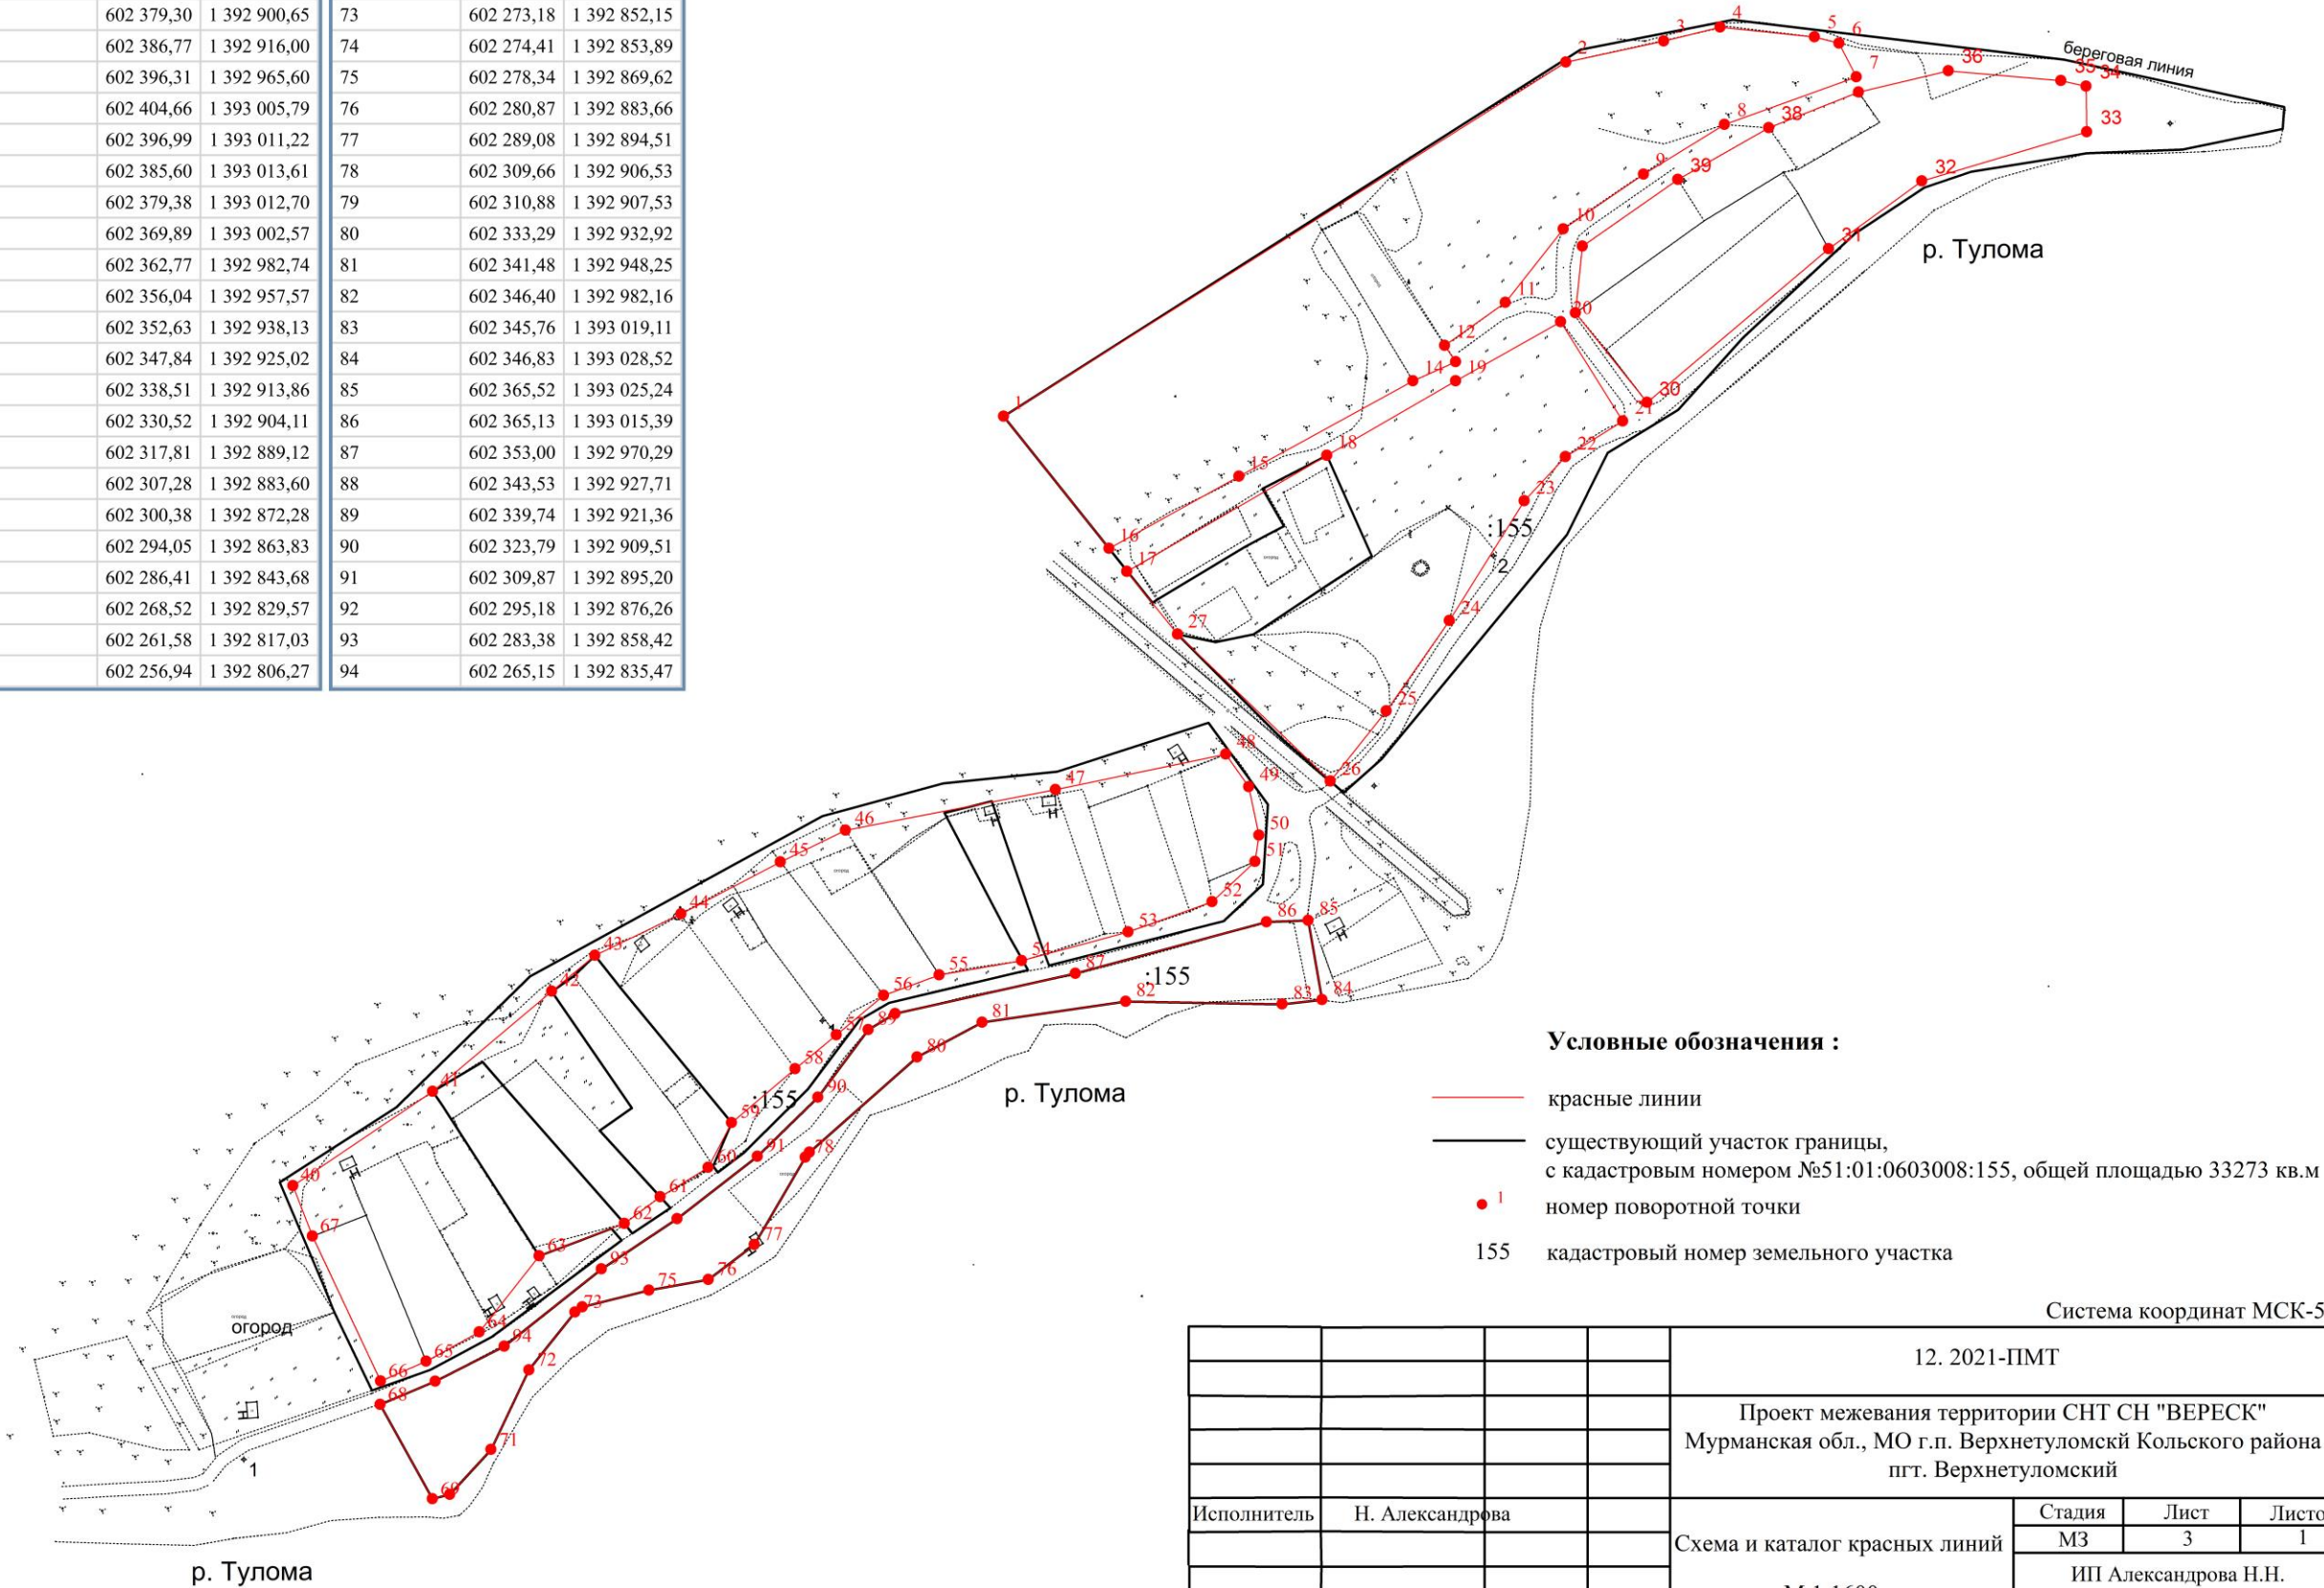

- Условные обозначения :
- красные линии
 - существующий участок границы, с кадастровым номером №51:01:0603008:155, общей площадью 33273 кв.м
 - 1 номер поворотной точки
 - 155 кадастровый номер земельного участка

Система координат МСК-51

| | | | | | | |
|-------------|-----------------|--|--|---|-----------------------------|------|
| | | | | 12. 2021-ПМТ | | |
| | | | | Проект межевания территории СНТ СН "ВЕРЕСК" | | |
| | | | | Мурманская обл., МО г.п. Верхнетуломский Кольского района | | |
| | | | | пгт. Верхнетуломский | | |
| Исполнитель | Н. Александрова | | | Схема и каталог красных линий | Стадия | Лист |
| | | | | | МЗ | 3 |
| | | | | М 1:1600 | ИП Александрова Н.Н. | |
| | | | | | Николаевна ИНН 519041328157 | |

Проект пмежевания территории

САДОВОЕ НЕКОММЕРЧЕСКОЕ ТОВАРИЩЕСТВО СОБСТВЕННИКОВ НЕДВИЖИМОСТИ "ВЕРЕСК"

