



**МИНИСТЕРСТВО
ГРАДОСТРОИТЕЛЬСТВА И БЛАГОУСТРОЙСТВА
МУРМАНСКОЙ ОБЛАСТИ**

ПРИКАЗ

от « 04 » июня 2025 года

№ 122

г. Мурманск

**Об утверждении проекта межевания территории
садового некоммерческого товарищества «Зеленый остров»,
расположенного в границах земельного участка с кадастровым номером
51:01:0202002:382, по адресу: Мурманская область, Кольский
муниципальный округ, городское поселение Мурмаши, поселок
городского типа Мурмаши, остров Зеленый**

Руководствуясь Градостроительным кодексом Российской Федерации, Законом Мурманской области от 27.12.2019 № 2459-01-ЗМО «О перераспределении отдельных полномочий в области градостроительной деятельности и в области земельных отношений между органами местного самоуправления муниципальных образований Мурманской области и органами государственной власти Мурманской области», Порядком осуществления перераспределенных полномочий в области градостроительной деятельности, утвержденным постановлением Правительства Мурманской области от 03.02.2020 № 31-ПП, подпунктом 8 пункта 2.25 Положения о Министерстве градостроительства и благоустройства Мурманской области, утвержденного постановлением Правительства Мурманской области от 22.11.2019 № 524-ПП, **приказываю:**

1. Утвердить прилагаемый проект межевания территории садового некоммерческого товарищества «Зеленый остров», расположенного в границах земельного участка с кадастровым номером 51:01:0202002:382, по адресу: Мурманская область, Кольский муниципальный округ, городское поселение Мурмаши, поселок городского типа Мурмаши, остров Зеленый.

2. Направить настоящий приказ с приложением в администрацию муниципального образования городского поселения Мурмаши Кольского муниципального района Мурманской области (далее – администрация городского поселения Мурмаши).

городского поселения Мурмаши).


3. Рекомендовать администрации городского поселения Мурмаши опубликовать настоящий приказ в официальном печатном издании органов местного самоуправления муниципального образования городское поселение Мурмаши Кольского района Мурманской области, разместить на официальном сайте органов местного самоуправления муниципального образования городское поселение Мурмаши Кольского района Мурманской области.

4. Разместить настоящий приказ в сети Интернет на официальном сайте Министерства градостроительства и благоустройства Мурманской области.

5. Постановление администрации муниципального образования городское поселение Мурмаши Кольского района Мурманской области «Об утверждении документации по планировке территории садоводческого некоммерческого товарищества «Зеленый остров», утвержденного постановлением администрации муниципального образования городское поселение Мурмаши Кольского района Мурманской области от 26.12.2019 № 360, не применяется со дня вступления в силу настоящего приказа.

6. Контроль за исполнением настоящего приказа оставляю за собой.

**Министр градостроительства
и благоустройства
Мурманской области**

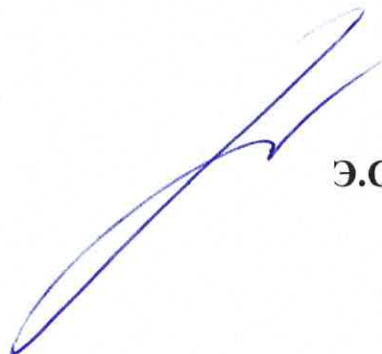

Э.С. Парамонова

УТВЕРЖДЕН
приказом Министерства
градостроительства
и благоустройства
Мурманской области
от « 04 » июня 2025 года № 122

**Об утверждении проекта межевания территории
садового некоммерческого товарищества «Зеленый остров»,
расположенного в границах земельного участка с кадастровым номером
51:01:0202002:382, по адресу: Мурманская область, Кольский
муниципальный округ, городское поселение Мурмаши, поселок
городского типа Мурмаши, остров Зеленый**

ТОМ I

Основная часть проекта межевания

СОСТАВ ПРОЕКТА МЕЖЕВАНИЯ ТЕРРИТОРИИ

Том	Обозначение	Наименование	Стр.
	02-2023-ПМТ	Проект межевания территории Основная (утверждаемая) часть	
	Текстовая часть:	Перечень и сведения о площади и видах разрешенного использования образуемых земельных участков, способах их образования. Ведомость координат характерных точек границ земельных участков	
	Графическая часть:	Чертеж межевания территории.	

Введение

Проект межевания территории садоводческого некоммерческого товарищества собственников (далее – СНТ) «Зеленый остров» разработан с целью внесения дополнительных сведений в проект межевания территории, утвержденного постановлением администрации муниципального образования городское поселение Мурмаши Кольского района Мурманской области от 26.09.2019 № 360.а именно в каталог координат образуемых земельных участков (таблица 2).,

Работы по составлению проекта межевания территории подготовлены в соответствии со следующими нормативными правовыми актами, нормативно-техническими документами:

Градостроительный кодекс РФ от 29.12.2004 г № 190-ФЗ (ред. от 30.12.2021) (с изм. и доп., вступ. в силу с 01.01.2022);

Федеральный закон от 29.07.2017 № 217-ФЗ (ред. от 22.12.2020) «О ведении гражданами садоводства и огородничества для собственных нужд и о внесении изменений в отдельные законодательные акты Российской Федерации» Статья 23.;

Постановление Госстроя РФ от 29 октября 2002 г. № 150 «Об утверждении Инструкции о порядке разработки, согласования, экспертизы и утверждения градостроительной документации»;

СП 53.13330.2019 «Планировка и застройка территорий ведения гражданами садоводства. здания и сооружения. Актуализированная редакция СНиП 30-02-97*».

Федеральный закон №257 от 08.11.2007 г. «Об автомобильных дорогах и дорожной деятельности в Российской Федерации и о внесении изменений в отдельные законодательные акты Российской Федерации».

РДС 30-201-98. Инструкция о порядке проектирования и установления красных линий в городах и других поселениях Российской Федерации» (принят Постановлением Госстроя РФ от 06.04.1998 №18-30);

Генеральный план муниципального образования городское поселение Мурмаши Кольского района Мурманской области, утвержденные утвержденными Решениями Совета депутатов от 26.08.2010 № 51;

Правила землепользования и застройки городского поселения Мурмаши Кольского муниципального района Мурманской области, утвержденные Приказом министерства градостроительства и благоустройства Мурманской области от 03.05.2023 №48.

Для составления проекта межевания территории выполнены геодезические измерения в отношении земельных участков СНТ «Зеленый остров», на основании которых и с учетом сведений единого государственного реестра недвижимости, подготовлен чертеж межевания территории.

Определение координат характерных точек границ земельного участка выполнено с точностью, обеспечивающей:

среднюю квадратическую погрешность положения характерных точек (Mt) – не более 0.1 м;

предельную допустимую погрешность определения площади земельного участка ($\Delta P_{\text{доп}} = 3.5 M \sqrt{P}$ кв.м.).

Графическая обработка результатов полевых работ, математический расчет площадей произведены в программном комплексе AutoCAD.

2. Перечень и сведения о площади образуемых земельных участков, в том числе возможные способы их образования, перечень и сведения о площади изменяемых земельных участков

Проектирование осуществляется в границах земельного участка с кадастровым номером 51:01:0202002:382, расположенного: Российская Федерация, Мурманская область, Кольский муниципальный район, городское поселение Мурмаши, поселок городского типа Мурмаши, о.Зеленый.

Формируемые настоящим проектом межевания территории 21 земельный участок (за исключением перечисленных в п.3) имеют следующие общие характеристики:

Способ образования: путем раздела земельного участка с кадастровым номером 51:01:0202002:382.

Основные виды разрешенного использования образуемых земельных участков: ведение садоводств.

Земельный участок с условным номером 31 на чертеже межевания территории – дорога, с видом разрешенного использования – «Земельные участки общего назначения (13.0)».

Предельные размеры формируемых земельных участков установлены в соответствии с документом градостроительного зонирования – Правила землепользования и застройки городского поселения Мурмаши Кольского муниципального района Мурманской области, утвержденные Приказом министерства градостроительства и благоустройства Мурманской области от 03.05.2023 №48.

Категория земель: земли населенных пунктов.

Территориальная зона: СХ-1 Зона для ведения садоводства.

Предельные размеры земельных участков с видом разрешенного использования «Ведение садоводства» в соответствии с региональными нормативами градостроительного проектирования:

- минимальный – 400 м²,
- максимальный – 2000 м².

Предельные размеры земельных участков с видом разрешенного использования «Земельные участки (территории) общего пользования» не подлежат установлению.

Кадастровый квартал 51:01:0202002.

Земельные участки имеют непосредственный доступ к территориям общего пользования СНТ «Зеленый остров».

Особые отметки: территория расположена в зоне с особыми условиями использования территории: реестровый номер 51:01-6.68 - Зона с особыми

условиями использования территории ВЛ 35 кВ М-13/14 от подстанции № 81 до оп. № 45 М-13/14 , ВЛ 35 кВ М-13/108 от Оп. № 46 М 13/14 до подстанции № 322, ВЛ 35 кВ ОМ-13/108 от Оп. № 49/10 М 13/108 до подстанции № 406;

51:01-6.1047 - Зона с особыми условиями использования территории высоковольтной линии электропередачи 35 кВ (оперативный номер М-13/108);

51:01-6.63 - Зона с особыми условиями использования территории высоковольтной линии электропередачи 35 кВ (оперативный номер М-107/108);

51:01-6.60 - Зона с особыми условиями использования территории высоковольтной линии электропередачи 35 кВ (оперативный номер М-14/107);

51:01-6.1129 - Прибрежная защитная полоса Нижне-Тулумского водохранилища в границах Мурманской области;

51:01-6.1131 - Водоохранная зона Нижне-Тулумского водохранилища в границах Мурманской области;

51:01-6.1781 - Третья подзона приаэродромной территории аэродрома Мурманск;

51:01-6.1782 - Пятая подзона приаэродромной территории аэродрома Мурманск;

51:01-6.1783 - Шестая подзона приаэродромной территории аэродрома Мурманск;

51:01-6.1786 - Приаэродромная территория аэродрома Мурманск;

51:01-6.1784 - Четвертая подзона приаэродромной территории аэродрома Мурманск;

51:01-6.1952 - Охранная зона объекта: «ВЛ-0,4 кВ Ф-1 от КТП-4 (Фонд Свет) п.Мурмаши о.Зеленый (протяженность 0,67 км)»;

51:01-6.2236 - Публичный сервитут для размещения объекта электросетевого хозяйства «ВЛ-0,4 кВ Ф-1 от КТП-4 (Фонд Свет) п.Мурмаши о.Зеленый (протяженность 0,67 км)»;

51:01-6.111 - Охранная зона объектов по производству электрической энергии «Энергетический производственно-технологический комплекс Нижне-Тулумской ГЭС»;

51:01-6.110 - Охранная зона гидротехнических объектов ЭПТК-Нижнетулумская ГЭС (подводящий канал, здание ГЭС, дамба левая сопрягающая);

51:01-6.1360 - Охранная зона объекта электросетевого хозяйства «Воздушная линия 0.4 кВ на водомерный мост».

3. Экспликация земельных участков

Таблица 1

№ земельного участка (условный номер в ПМТ)	Кадастровый номер (при наличии сведений)	Примечание*	Разрешенное использование	Площадь, кв.м.
1	-	Обр.	Ведение садоводства	1014
1(1)				300
1(2)				714

2	51:01:0202002:357	Учтен.	Для ведения садоводства	407
3	51:01:0202002:363	Учтен.	Для ведения садоводства	923
4	51:01:0202002:364	Учтен.	Для ведения садоводства	436
5	-	Обр.	Ведение садоводства	739
6	-	Обр.	Ведение садоводства	432
7	51:01:0202002:366	Учтен.	Для ведения садоводства	306
8	51:01:0202002:365	Учтен.	Для ведения садоводства	409
9	-	Обр.	Ведение садоводства	706
10	-	Обр.	Ведение садоводства	461
11	-	Обр.	Ведение садоводства	429
12	51:01:0202002:367	Учтен.	Для ведения садоводства	311
13	-	Обр.	Ведение садоводства	1148
14	51:01:0202002:368	Учтен.	Для ведения садоводства	488
15	-	Обр.	Ведение садоводства	690
16	-	Обр.	Ведение садоводства	1021
17	51:01:0202002:360	Учтен.	Для ведения садоводства	521
18	-	Обр.	Ведение садоводства	590
19	51:01:0202002:358	Учтен.	Для ведения садоводства	324
20	51:01:0202002:359	Учтен.	Для ведения садоводства	536
21	-	Обр.	Ведение садоводства	654
21(1)				482
21(2)				172
22	-	Обр.	Ведение садоводства	423
23	51:01:0202002:381	Учтен.	Ведение садоводства	545

24		Обр.	Ведение садоводства	1066
25	51:01:0202002:362	Учтен.	Для ведения садоводства	616
26	-	Обр.	Ведение садоводства	515
27	-	Обр.	Ведение садоводства	497
28	-	Обр.	Ведение садоводства	438
29	51:01:0202002:361	Учтен.	Для ведения садоводства	296
30	-	Обр.	Ведение садоводства	679
31	-	Обр.	Земельные участки общего назначения	2031

*Обр. – образуемый земельный участок настоящим ПМТ;

Учтен. – учтенный земельный участок, сведения о границе которого содержатся в ЕГРН в государственной системе координат.

4. Каталог координат образуемых земельных участков

Система координат МСК 51

Таблица 2

№ участка	№ точки	Координаты, м		Площадь, кв.м.
		Х	У	
1(1)	1	626878,79	1431153,32	300,00
	2	626877,11	1431160,14	
	3	626875,26	1431161,14	
	4	626873,06	1431161,82	
	5	626870,77	1431161,85	
	6	626845,96	1431169,44	
	7	626845,43	1431169,60	
	8	626842,76	1431162,14	
	9	626846,16	1431161,05	
	10	626872,28	1431151,91	
	1	626878,79	1431153,32	
1(2)	11	626890,30	1431179,80	714,00
	12	626894,08	1431178,28	
	13	626895,29	1431182,84	
	14	626890,20	1431187,40	

	15	626881,25	1431188,34	
	16	626874,83	1431187,78	
	17	626864,42	1431184,75	
	18	626853,98	1431187,65	
	19	626851,89	1431186,65	
	20	626847,68	1431174,91	
	21	626867,15	1431171,01	
	22	626869,15	1431168,94	
	23	626870,71	1431167,79	
	24	626872,61	1431167,01	
	25	626879,36	1431166,84	
	26	626883,98	1431166,44	
	11	626887,02	1431165,93	
	11	626890,30	1431179,80	
№ участка	№ точки	Координаты, м		Площадь, кв.м.
		X	Y	
5	1	626906,92	1431215,97	739
	2	626919,59	1431234,50	
	3	626909,86	1431239,42	
	4	626905,43	1431242,31	
	5	626904,19	1431240,34	
	6	626899,48	1431243,32	
	7	626892,52	1431250,40	
	8	626882,82	1431225,96	
	9	626886,66	1431224,66	
	10	626888,40	1431219,42	
	11	626890,38	1431209,86	
	12	626893,72	1431211,04	
	13	626895,89	1431216,95	
	14	626899,23	1431218,83	
	15	626902,60	1431218,46	
	1	626906,92	1431215,97	
№ участка	№ точки	Координаты, м		Площадь, кв.м.
		X	Y	
6	1	626919,59	1431234,50	432
	2	626931,20	1431251,62	
	3	626924,67	1431254,98	
	4	626919,20	1431257,27	
	5	626915,95	1431257,19	
	6	626914,02	1431257,76	
	7	626912,58	1431258,33	
	8	626909,64	1431258,29	
	9	626907,31	1431256,93	

	10	626904,48	1431252,27	
	11	626900,84	1431245,27	
	12	626905,43	1431242,31	
	13	626909,86	1431239,42	
	1	626919,59	1431234,50	
№ участка	№ точки	Координаты, м		Площадь, кв.м.
		X	Y	
9	1	626931,20	1431251,62	706
	2	626940,97	1431267,52	
	3	626938,78	1431274,49	
	4	626926,08	1431281,25	
	5	626916,28	1431283,38	
	6	626914,35	1431281,24	
	7	626908,45	1431284,02	
	8	626908,33	1431283,57	
	9	626902,76	1431272,43	
	10	626916,17	1431267,35	
	11	626914,02	1431257,76	
	12	626915,95	1431257,19	
	13	626919,20	1431257,27	
	14	626924,67	1431254,98	
	1	626931,20	1431251,62	
№ участка	№ точки	Координаты, м		Площадь, кв.м.
		X	Y	
10	1	626928,95	1431289,06	461
	2	626927,60	1431295,61	
	3	626925,34	1431296,45	
	4	626928,15	1431303,01	
	5	626919,36	1431306,92	
	6	626916,82	1431307,86	
	7	626913,83	1431308,97	
	8	626916,90	1431317,43	
	9	626919,06	1431323,01	
	10	626910,85	1431328,03	
	11	626908,81	1431322,84	
	12	626902,32	1431301,11	
	13	626905,13	1431299,73	
	14	626927,56	1431289,31	
	1	626928,95	1431289,06	
№ участка	№ точки	Координаты, м		Площадь, кв.м.
		X	Y	
11	1	626931,27	1431285,49	429
	2	626935,18	1431294,76	

	3	626942,69	1431309,66	
	4	626936,46	1431316,99	
	5	626926,73	1431324,35	
	6	626919,04	1431307,06	
	7	626919,36	1431306,92	
	8	626928,15	1431303,01	
	9	626925,34	1431296,45	
	10	626927,60	1431295,61	
	11	626928,95	1431289,06	
№ участка	№ точки	Координаты, м		Площадь, кв.м.
		X	Y	
13	1	626968,93	1431275,81	1148
	2	626992,15	1431297,11	
	3	626998,07	1431315,54	
	4	626997,43	1431316,60	
	5	626991,29	1431318,19	
	6	626981,64	1431319,63	
	7	626981,04	1431316,04	
	8	626972,63	1431317,82	
	9	626968,55	1431296,20	
	10	626954,59	1431296,37	
	11	626953,26	1431297,97	
	12	626949,01	1431296,20	
	13	626947,63	1431286,23	
	14	626944,57	1431281,21	
	15	626948,04	1431279,29	
	16	626948,97	1431280,84	
	1	626968,93	1431275,81	
№ участка	№ точки	Координаты, м		Площадь, кв.м.
		X	Y	
15	1	627004,45	1431335,40	690
	2	627004,94	1431336,94	
	3	627011,32	1431356,79	
	4	626984,38	1431365,82	
	5	626978,67	1431352,60	
	6	626977,40	1431348,10	
	7	626982,80	1431339,27	
	8	626994,62	1431337,38	
	1	627004,45	1431335,40	
№ участка	№ точки	Координаты, м		Площадь, кв.м.
		X	Y	
16	1	627012,13	1431359,30	1021
	2	627018,31	1431378,55	
	3	627015,51	1431380,24	

	4	627009,63	1431386,55			
	5	626995,50	1431391,45			
	6	626989,42	1431378,86			
	7	626981,76	1431381,86			
	8	626980,55	1431379,30			
	9	626978,17	1431380,16			
	10	626978,44	1431380,73			
	11	626974,31	1431382,24			
	12	626978,83	1431394,82			
	13	626970,22	1431397,91			
	14	626966,17	1431387,95			
	15	626965,63	1431388,16			
	16	626961,08	1431376,70			
	17	626986,95	1431367,74			
	18	626992,43	1431367,43			
	1	627012,13	1431359,30			
	№ участка	№ точки	Координаты, м		Площадь, кв.м.	
			X			Y
	18	1	626972.30		1431417.21	590
2		626973.70	1431419.70			
3		626974.89	1431423.85			
4		626975.52	1431425.42			
5		626973.43	1431426.50			
6		626971.39	1431424.70			
7		626954.68	1431430.87			
8		626950.69	1431418.44			
9		626955.21	1431416.77			
10		626954.14	1431413.88			
11		626963.67	1431410.27			
12		626964.57	1431409.93			
13		626960.32	1431401.75			
14		626955.14	1431391.76			
15		626956.75	1431391.52			
16		626965.62	1431388.14			
17		626965.63	1431388.16			
18		626966.17	1431387.95			
19		626970.22	1431397.91			
20		626974.28	1431407.96			
21		626976.23	1431415.10			
1		626972.30	1431417.21			
№ участка	№ точки	Координаты, м		Площадь, кв.м.		

		X	Y	
21(1)	1	627028,34	1431419,68	482,00
	2	627033,32	1431433,85	
	3	627023,93	1431438,23	
	4	627004,89	1431446,51	
	5	626998,19	1431433,41	
	6	627009,89	1431427,88	
	7	627020,92	1431422,98	
	1	627028,34	1431419,68	
21(2)	8	627020,38	1431443,72	172,00
	9	627031,62	1431461,79	
	10	627031,88	1431463,12	
	11	627025,79	1431469,13	
	12	627015,08	1431446,01	
	8	627020,38	1431443,72	
№ участка	№ точки	Координаты, м		Площадь, кв.м.
		X	Y	
22	1	626997,56	1431453,23	423
	2	627005,45	1431470,69	
	3	627006,47	1431473,83	
	4	626998,52	1431475,36	
	5	626984,14	1431473,84	
	6	626981,53	1431473,93	
	7	626979,38	1431470,35	
	8	626977,65	1431469,12	
	9	626975,38	1431466,61	
	10	626974,95	1431464,57	
	11	626981,34	1431461,38	
	12	626986,88	1431458,53	
	1	626997,56	1431453,23	
№ участка	№ точки	Координаты, м		Площадь, кв.м.
		X	Y	
24	1	626871,87	1431247,67	1066
	2	626862,09	1431251,70	
	3	626848,99	1431257,69	
	4	626841,61	1431260,11	
	5	626841,25	1431265,90	
	6	626827,83	1431269,30	
	7	626827,69	1431268,92	
	8	626821,80	1431246,65	
	9	626832,44	1431244,24	
	10	626833,86	1431243,12	
	11	626837,40	1431241,92	

	12	626835,98	1431234,03	
	13	626859,90	1431229,95	
	14	626865,30	1431234,43	
	1	626871,87	1431247,67	
№ участка	№ точки	Координаты, м		Площадь, кв.м.
		X	Y	
26	1	626847,23	1431199,11	515
	2	626850,63	1431201,37	
	3	626856,08	1431212,31	
	4	626828,29	1431222,44	
	5	626821,68	1431228,15	
	6	626818,58	1431229,08	
	7	626816,00	1431230,82	
	8	626814,85	1431230,60	
	9	626815,88	1431225,13	
	10	626817,93	1431221,62	
	11	626818,37	1431221,06	
	12	626826,69	1431210,35	
	13	626828,90	1431208,46	
	14	626833,42	1431205,38	
	15	626839,14	1431202,60	
	1	626847,23	1431199,11	
№ участка	№ точки	Координаты, м		Площадь, кв.м.
		X	Y	
27	1	626843,92	1431186,18	497
	2	626847,14	1431189,17	
	3	626845,96	1431193,45	
	4	626843,74	1431195,57	
	5	626832,21	1431201,39	
	6	626827,74	1431203,17	
	7	626824,30	1431203,47	
	8	626824,39	1431203,73	
	9	626812,36	1431204,00	
	10	626810,46	1431178,51	
	11	626815,80	1431178,86	
	12	626816,10	1431181,33	
	13	626817,48	1431181,34	
	14	626819,56	1431188,07	
	15	626821,43	1431191,00	
	16	626821,71	1431191,63	
	1	626843,92	1431186,18	
№ участка	№ точки	Координаты, м		Площадь, кв.м.
		X	Y	
28	1	626834,08	1431153,04	438

	2	626838,17	1431163,61	
	3	626839,97	1431168,62	
	4	626835,23	1431169,70	
	5	626833,87	1431170,41	
	6	626823,64	1431172,65	
	7	626813,78	1431174,10	
	8	626810,15	1431174,37	
	9	626809,32	1431163,17	
	10	626808,78	1431161,05	
	1	626834,08	1431153,04	
№ участка	№ точки	Координаты, м		Площадь, кв.м.
		X	Y	
30	1	626829,53	1431141,33	679
	2	626826,25	1431142,60	
	3	626810,76	1431149,20	
	4	626806,22	1431151,13	
	5	626802,92	1431138,31	
	6	626802,23	1431129,81	
	7	626800,44	1431124,22	
	8	626803,99	1431122,43	
	9	626809,97	1431118,36	
	10	626811,92	1431114,24	
	11	626815,59	1431113,11	
	12	626818,45	1431113,09	
	13	626820,20	1431115,17	
	14	626824,60	1431128,57	
	1	626829,53	1431141,33	

Земельный участок общего пользования

№ участка	№ точки	Координаты, м		Площадь, кв.м.
		X	Y	
31	1	626841,71	1431162,48	2031
	2	626846,57	1431174,87	
	3	626851,02	1431186,23	
	4	626853,98	1431187,65	
	5	626864,35	1431184,73	
	6	626869,49	1431186,22	
	7	626874,83	1431187,78	
	8	626881,25	1431188,34	
	9	626890,20	1431187,40	
	10	626895,29	1431182,84	
	11	626894,08	1431178,28	
	12	626910,72	1431175,30	

	13	626900,08	1431185,21	
	14	626899,94	1431191,00	
	15	626898,47	1431191,22	
	16	626881,66	1431197,25	
	17	626880,16	1431192,72	
	18	626876,65	1431191,35	
	19	626864,70	1431187,86	
	20	626861,21	1431188,51	
	21	626854,77	1431190,66	
	22	626854,37	1431193,22	
	23	626867,40	1431226,44	
	24	626870,90	1431235,37	
	25	626882,24	1431259,52	
	26	626884,26	1431263,66	
	27	626887,26	1431269,85	
	28	626895,78	1431289,73	
	29	626913,37	1431334,44	
	30	626916,99	1431331,71	
	31	626936,46	1431316,99	
	32	626942,69	1431309,66	
	33	626947,72	1431303,74	
	34	626944,86	1431315,19	
	35	626926,02	1431328,03	
	36	626918,28	1431335,12	
	37	626914,87	1431338,25	
	38	626918,78	1431348,20	
	39	626923,86	1431360,10	
	40	626934,12	1431382,17	
	41	626941,67	1431397,18	
	42	626950,69	1431418,44	
	43	626954,68	1431430,87	
	44	626961,58	1431446,95	
	45	626964,47	1431445,67	
	46	626963,41	1431447,71	
	47	626965,46	1431448,77	
	48	626962,87	1431449,95	
	49	626967,90	1431461,68	
	50	626968,87	1431463,00	
	51	626972,09	1431462,65	
	52	626974,48	1431460,39	
	53	626978,95	1431428,38	
	54	626979,30	1431425,90	
	55	626981,26	1431421,22	
	56	626995,74	1431412,84	


	57	626991,36	1431403,11	
	58	626993,40	1431404,16	
	59	626994,46	1431402,12	
	60	626999,74	1431414,05	
	61	626984,37	1431422,37	
	62	626981,69	1431427,09	
	63	626977,16	1431460,18	
	64	626971,69	1431468,29	
	65	626969,80	1431469,33	
	66	626971,03	1431474,31	
	67	626963,07	1431453,33	
	68	626881,47	1431270,95	
	69	626876,35	1431257,87	
	70	626874,23	1431252,82	
	71	626871,87	1431247,67	
	72	626862,83	1431227,91	
	73	626860,72	1431223,31	
	74	626856,08	1431212,31	
	75	626849,72	1431197,18	
	76	626841,20	1431199,79	
	77	626836,98	1431201,99	
	78	626828,16	1431207,45	
	79	626818,54	1431218,26	
	80	626814,03	1431226,38	
	81	626813,70	1431222,01	
	82	626817,65	1431215,75	
	83	626826,72	1431206,27	
	84	626836,28	1431199,67	
	85	626847,41	1431194,21	
	86	626848,22	1431191,31	
	87	626838,17	1431163,61	
	1	626841,71	1431162,48	

ГРАФИЧЕСКИЕ МАТЕРИАЛЫ

Чертеж межевания территории СНТ "Зеленый остров"

Условные знаки:

- граница садового некоммерческого товарищества
- граница учтенного земельного участка
- граница образуемого и (или) изменяемого земельного участка
- красные линии
- границы зон застройки
- характерные точки границ красных линий
- земельные участки(территории) общего пользования
- 1-номер участка, 2000- площадь участка кв.м.

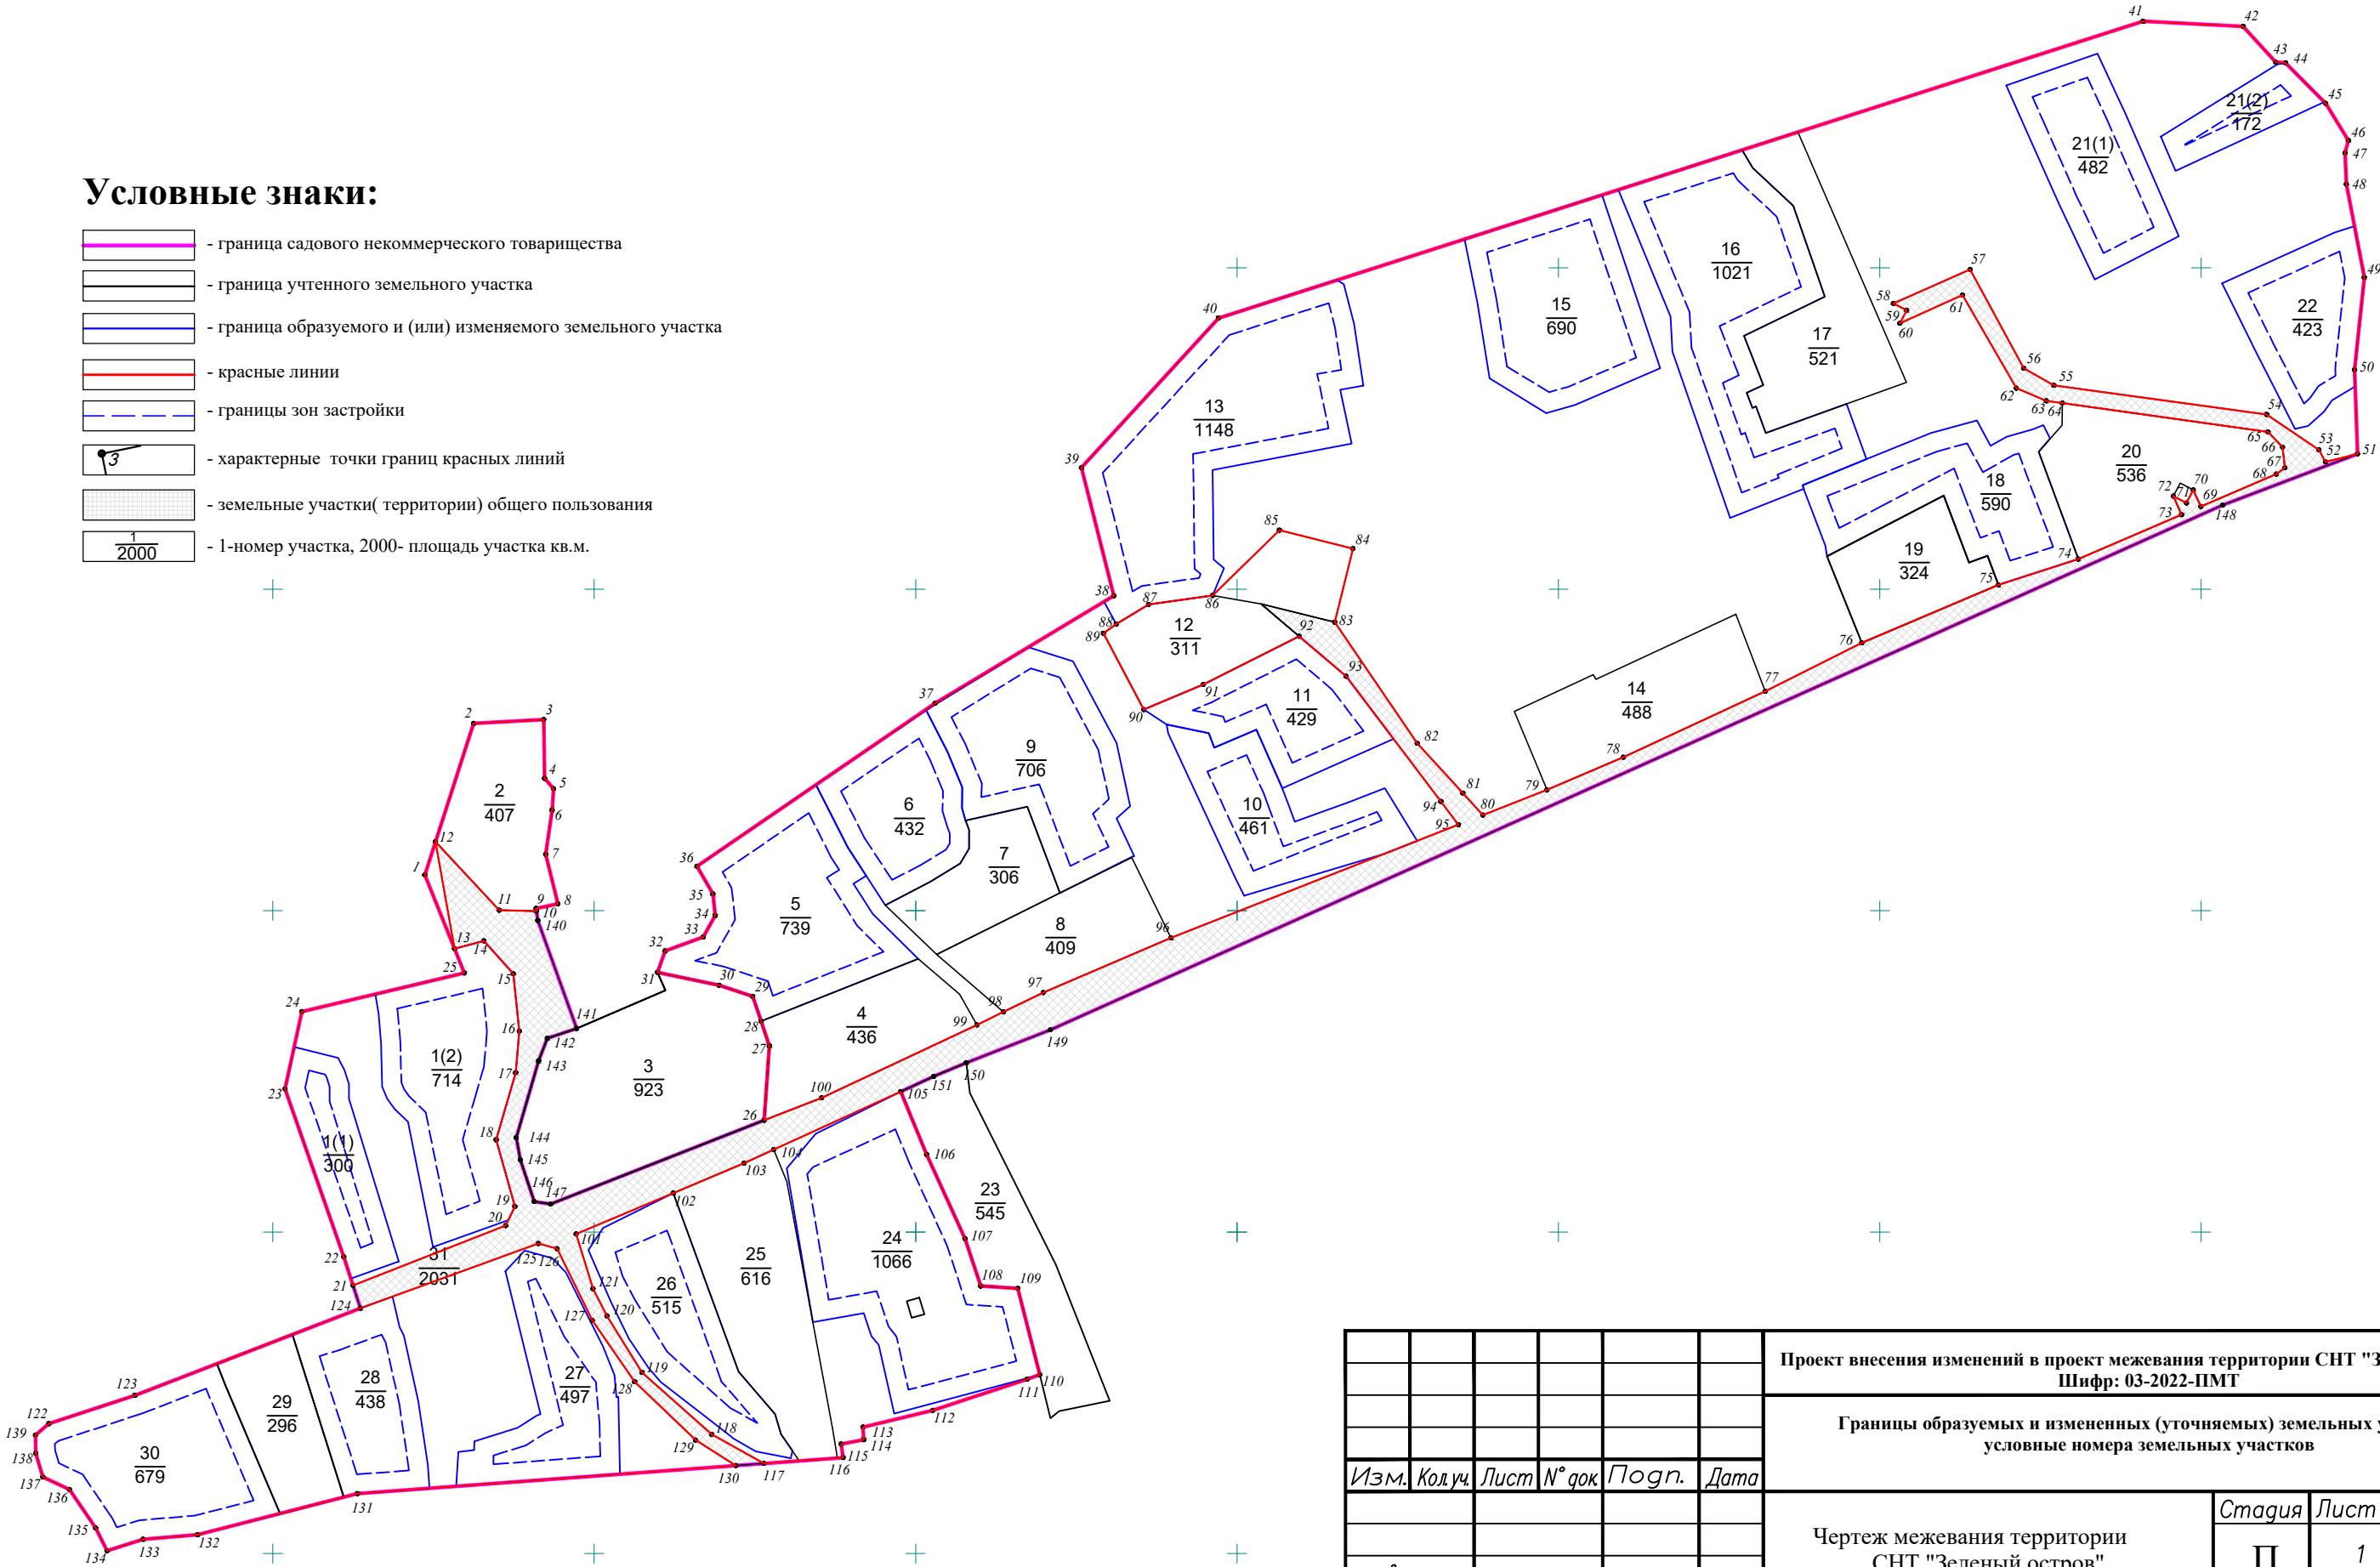

Инв.№, № подл. Подпись и дата Взам. инв.№

						Проект внесения изменений в проект межевания территории СНТ "Зеленый остров" Шифр: 03-2022-ПМТ			
						Границы образуемых и измененных (уточняемых) земельных участков, условные номера земельных участков			
Изм.	Код.уч.	Лист	№ док	Подп.	Дата				
						Чертеж межевания территории СНТ "Зеленый остров"	Стадия	Лист	Листов
							П	1	1
проверил							ООО "Вариант"		
разработал									
						масштаб 1:1000			