

Линия совмещения с листом 1

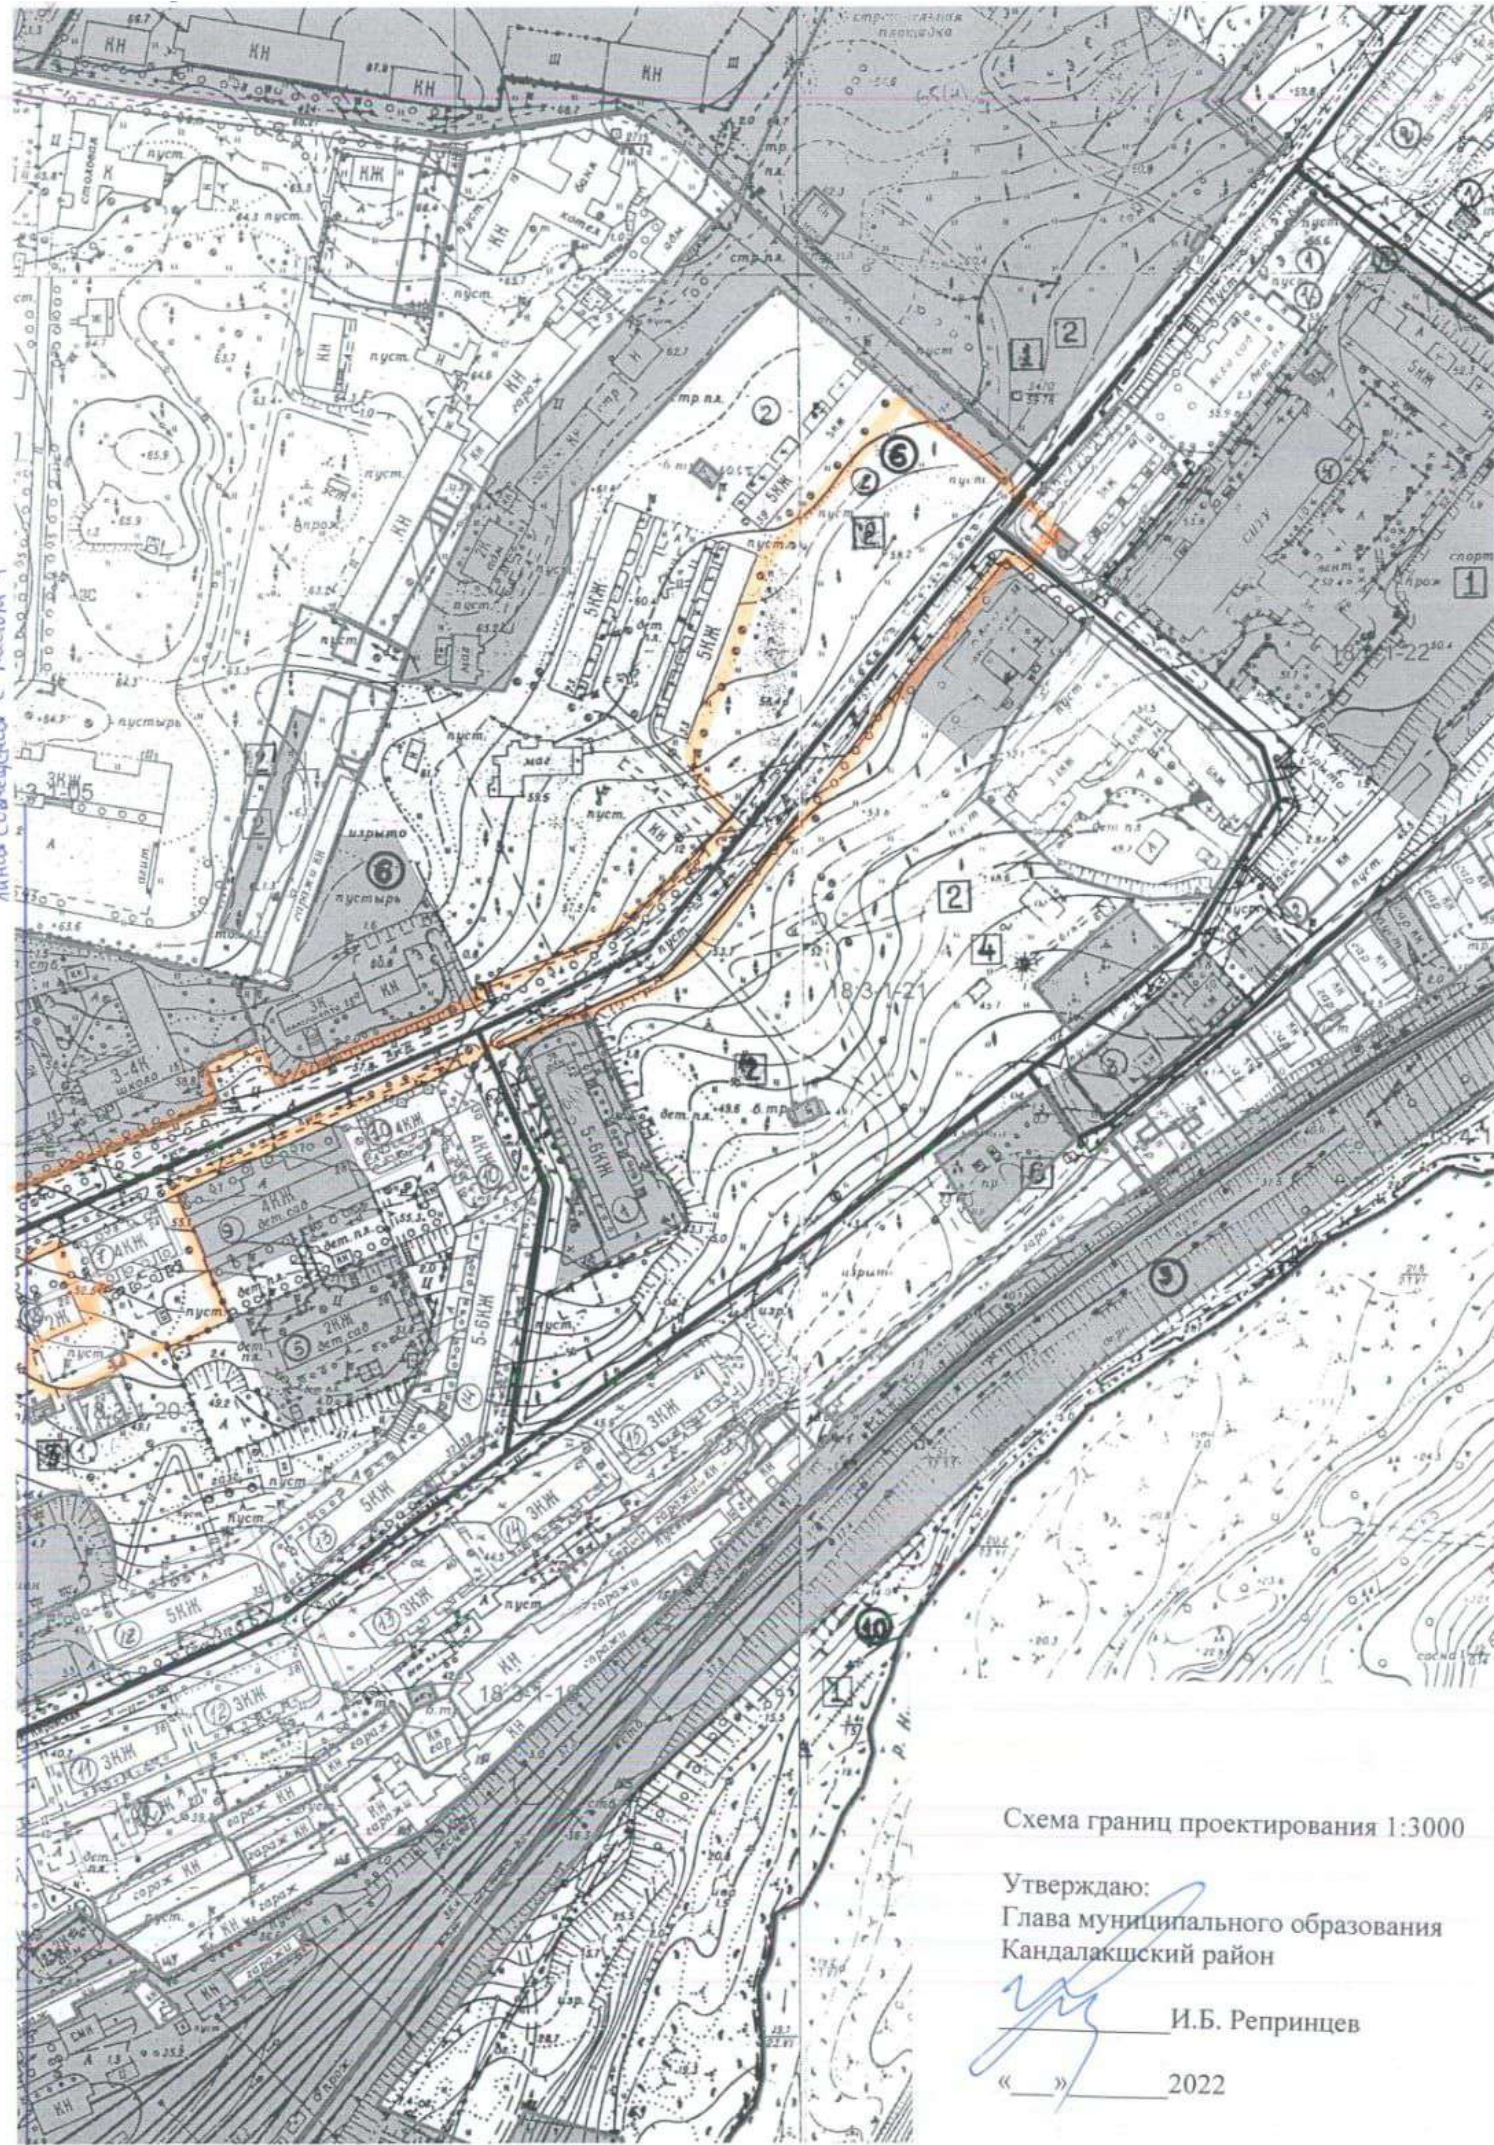


Схема границ проектирования 1:3000

Утверждаю:
Глава муниципального образования
Кандалакшский район

И.Б. Репинцев

« » 2022

