



Министерство градостроительства и
благоустройства Мурманской области

ЗАРЕГИСТРИРОВАНО

Регистрационный № 33-2025-13
от 28.04.2025

МИНИСТЕРСТВО ГРАДОСТРОИТЕЛЬСТВА И БЛАГОУСТРОЙСТВА МУРМАНСКОЙ ОБЛАСТИ

ПРИКАЗ

от «28» апреля 2025 г.

№ 77

г. Мурманск

Об утверждении Схемы размещения рекламных конструкций на территории муниципального округа город Кировск с подведомственной территорией

Руководствуясь Федеральным законом от 13.03.2006 № 38-ФЗ «О рекламе», Законом Мурманской области от 10.12.2021 № 2709-01-ЗМО «О перераспределении отдельных полномочий в сфере рекламы между органами местного самоуправления муниципальных образований Мурманской области и органами государственной власти Мурманской области», Порядком утверждения схем размещения рекламных конструкций на земельных участках независимо от форм собственности, а также на зданиях или ином недвижимом имуществе, находящихся в государственной собственности Мурманской области или муниципальной собственности муниципальных образований Мурманской области и внесения в них изменений, утвержденным постановлением Правительства Мурманской области от 03.03.2022 № 133-ПП, подпунктом 1 пункта 2.26 Положения о Министерстве градостроительства и благоустройства Мурманской области, утвержденного постановлением Правительства Мурманской области от 22.11.2019 № 524-ПП, **приказываю:**

1. Утвердить прилагаемую к настоящему приказу Схему размещения рекламных конструкций на территории муниципального округа город Кировск с подведомственной территорией.
2. Направить настоящий приказ в администрацию муниципального округа город Кировск с подведомственной территорией.
3. Рекомендовать администрации муниципального округа город Кировск с подведомственной территорией опубликовать настоящий приказ в порядке, установленном для официального опубликования муниципальных

правовых актов, и разместить на официальном сайте муниципального округа город Кировск с подведомственной территорией.

4. Опубликовать настоящий приказ в «Электронном бюллетене Правительства Мурманской области».

5. Разместить настоящий приказ в сети Интернет на официальном сайте Министерства градостроительства и благоустройства Мурманской области.

6. Схема размещения рекламных конструкций на территории муниципального округа города Кировск с подведомственной территорией, утвержденная постановлением администрации города Кировск с подведомственной территорией от 12.11.2014 № 1427 не применяется со дня вступления в силу настоящего приказа.

7. Настоящий приказ вступает в силу со дня официального опубликования.


8. Контроль за исполнением настоящего приказа оставляю за собой.

**И.о. министра градостроительства
и благоустройства
Мурманской области**

Д.А. Бойко


Утверждена
приказом Министерства
градостроительства и благоустройства
Мурманской области
от 28.04.2025 № 77

**СХЕМА РАЗМЕЩЕНИЯ РЕКЛАМНЫХ КОНСТРУКЦИЙ
НА ТЕРРИТОРИИ МУНИЦИПАЛЬНОГО ОКРУГА ГОРОД КИРОВСК
С ПОДВЕДОМСТВЕННОЙ ТЕРРИТОРИЕЙ**

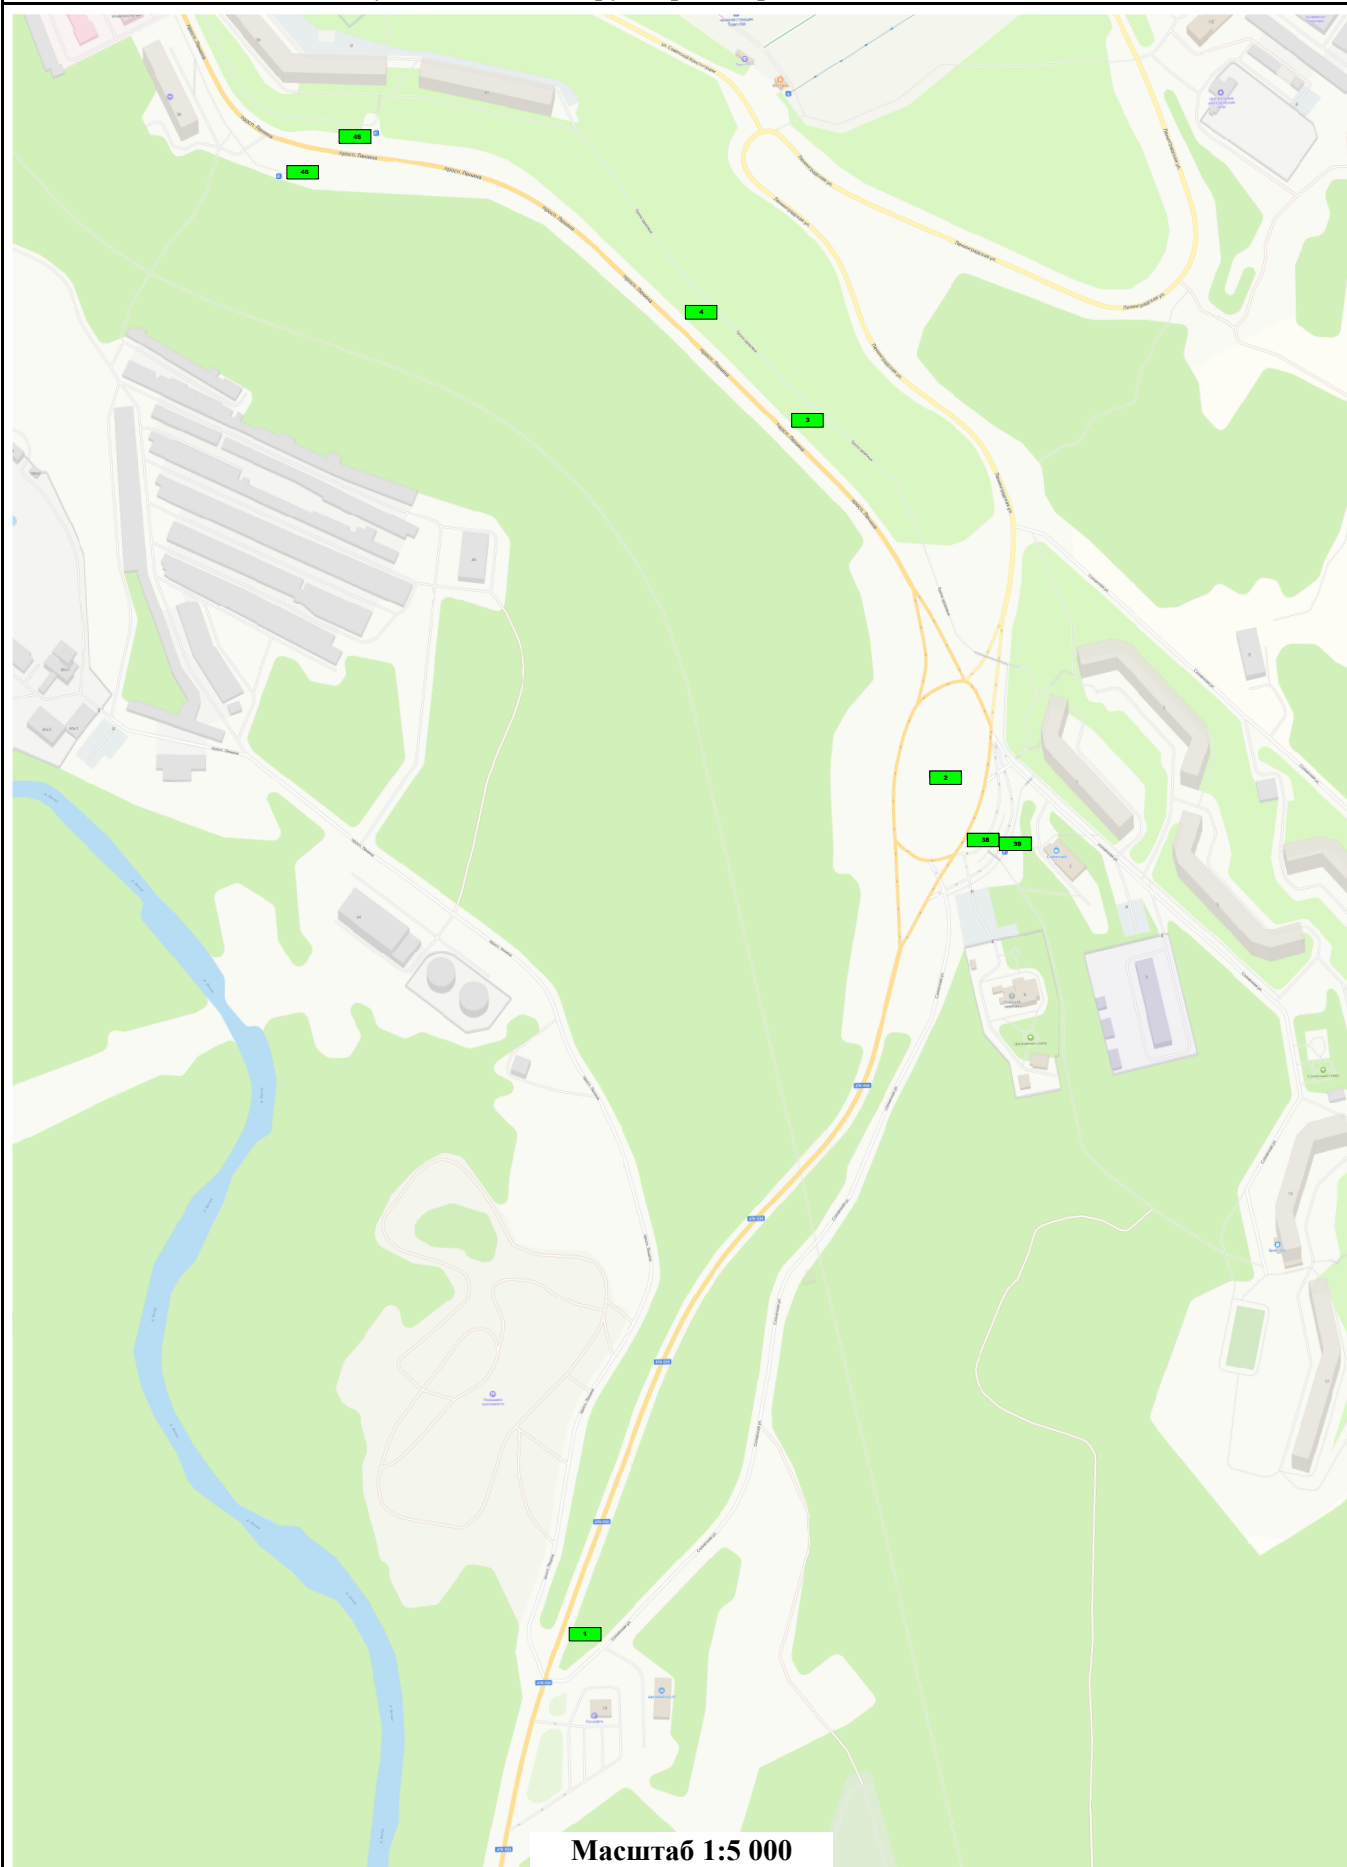


Масштаб 1:5 000

Условные обозначения:

 


- Отдельно стоящие рекламные конструкции

- Рекламные конструкции просоединяемые к объектам недвижимости

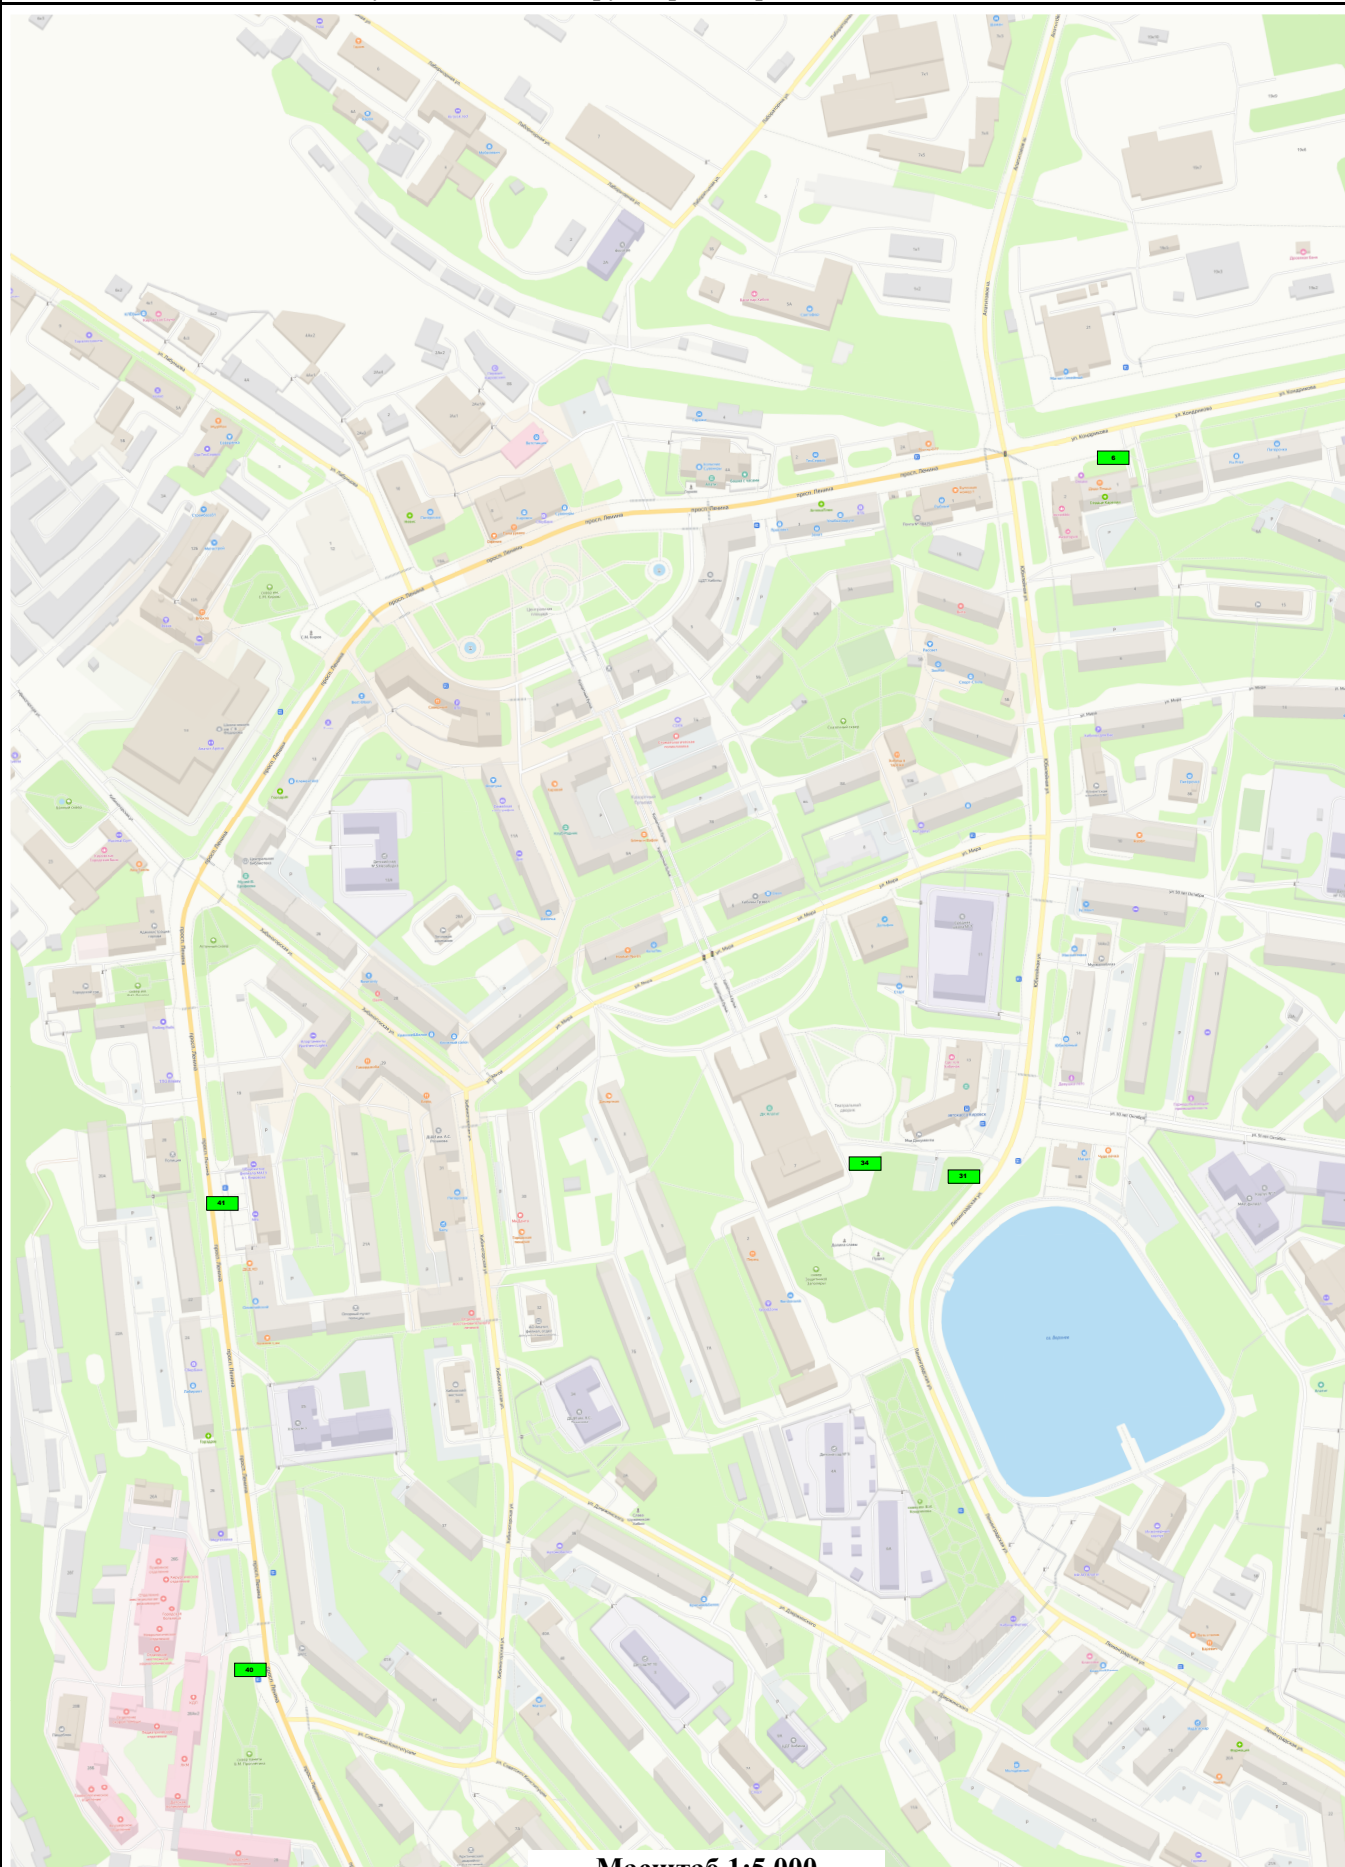


Масштаб 1:5 000

Условные обозначения:

 


- Отдельно стоящие рекламные конструкции

- Рекламные конструкции просоединяемые к объектам недвижимости

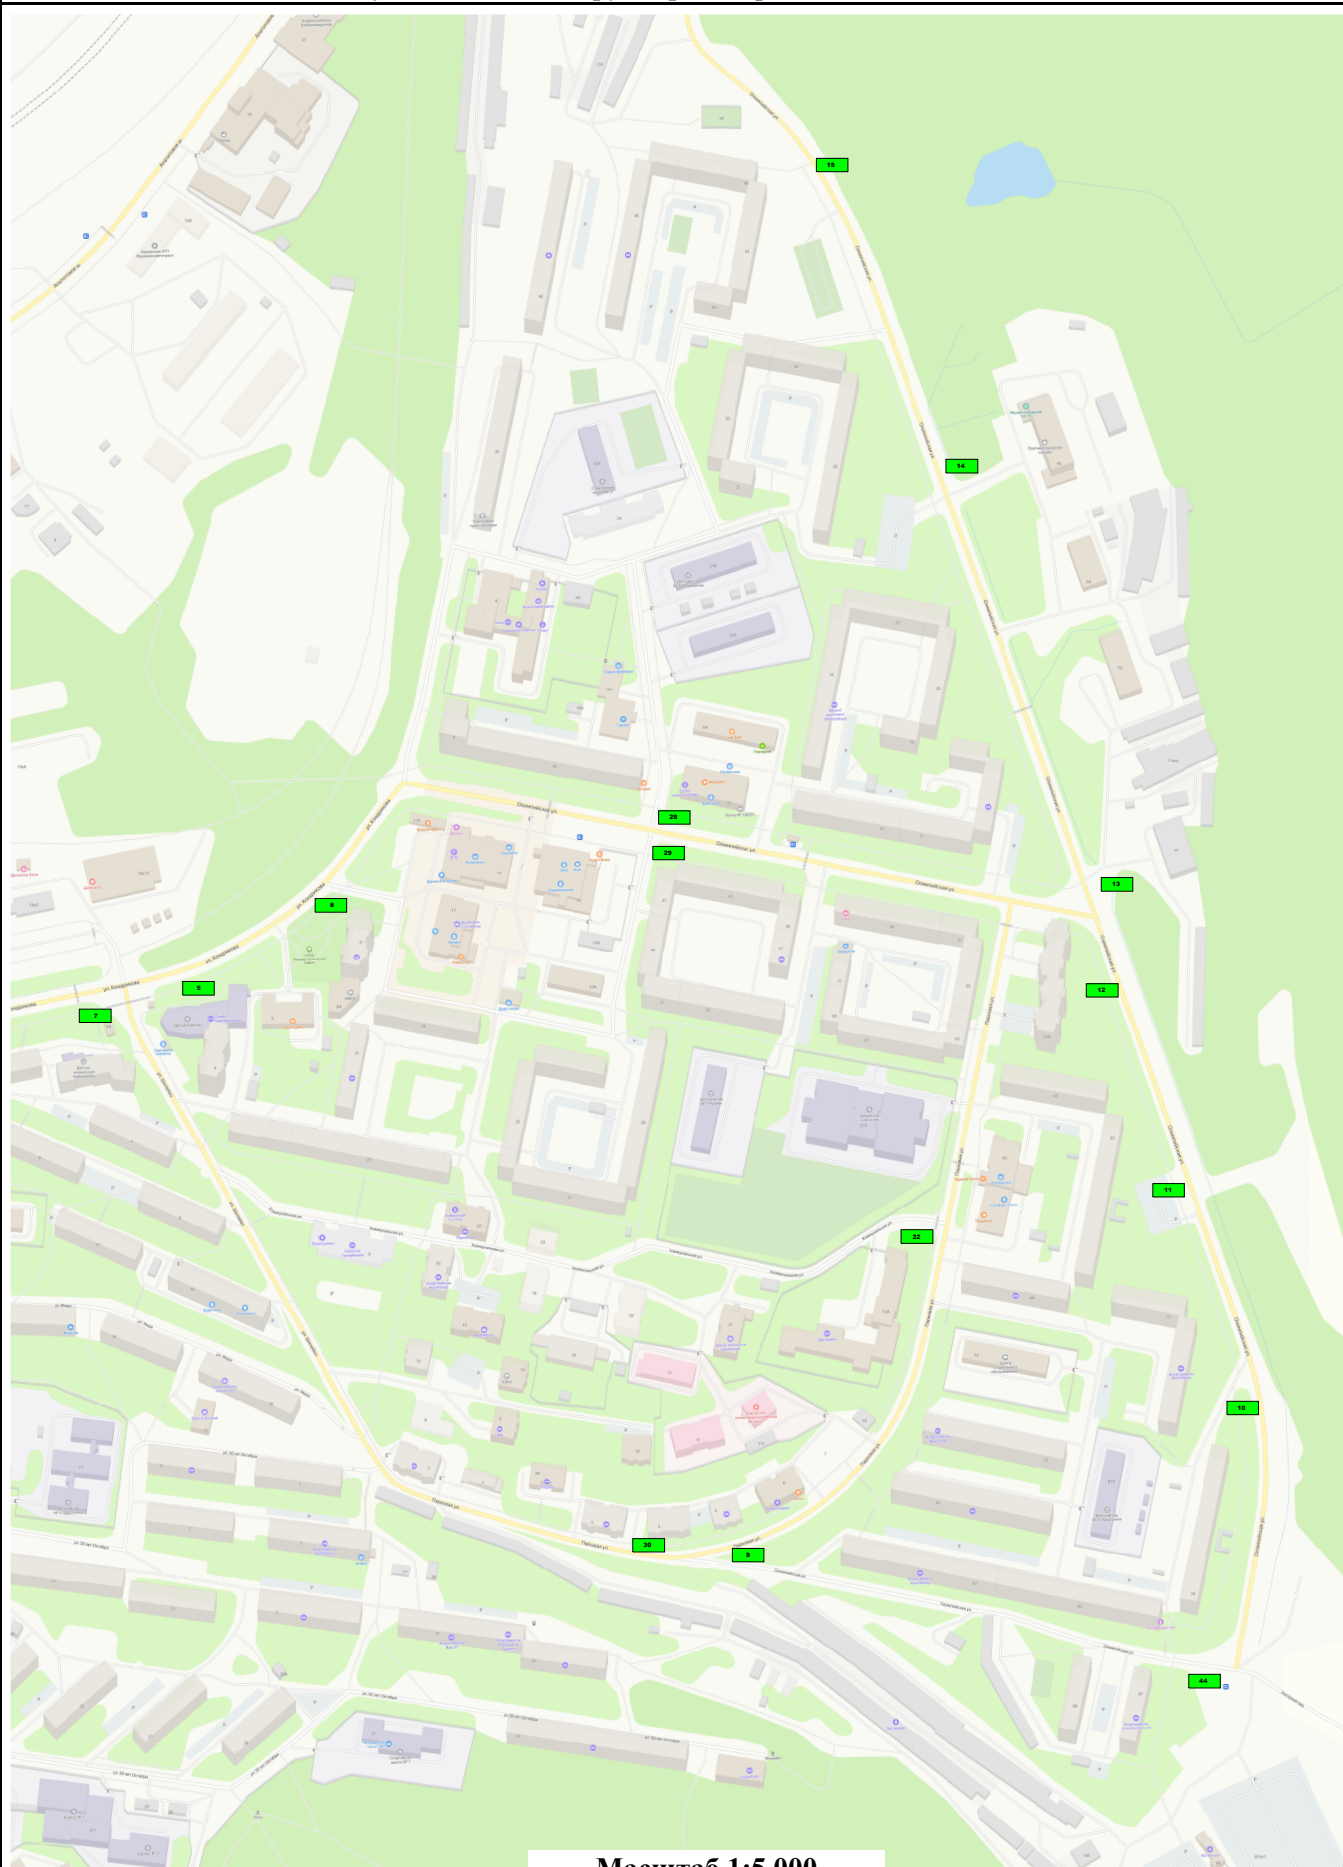


Масштаб 1:5 000

Условные обозначения:

 


- Отдельно стоящие рекламные конструкции

- Рекламные конструкции просоединяемые к объектам недвижимости

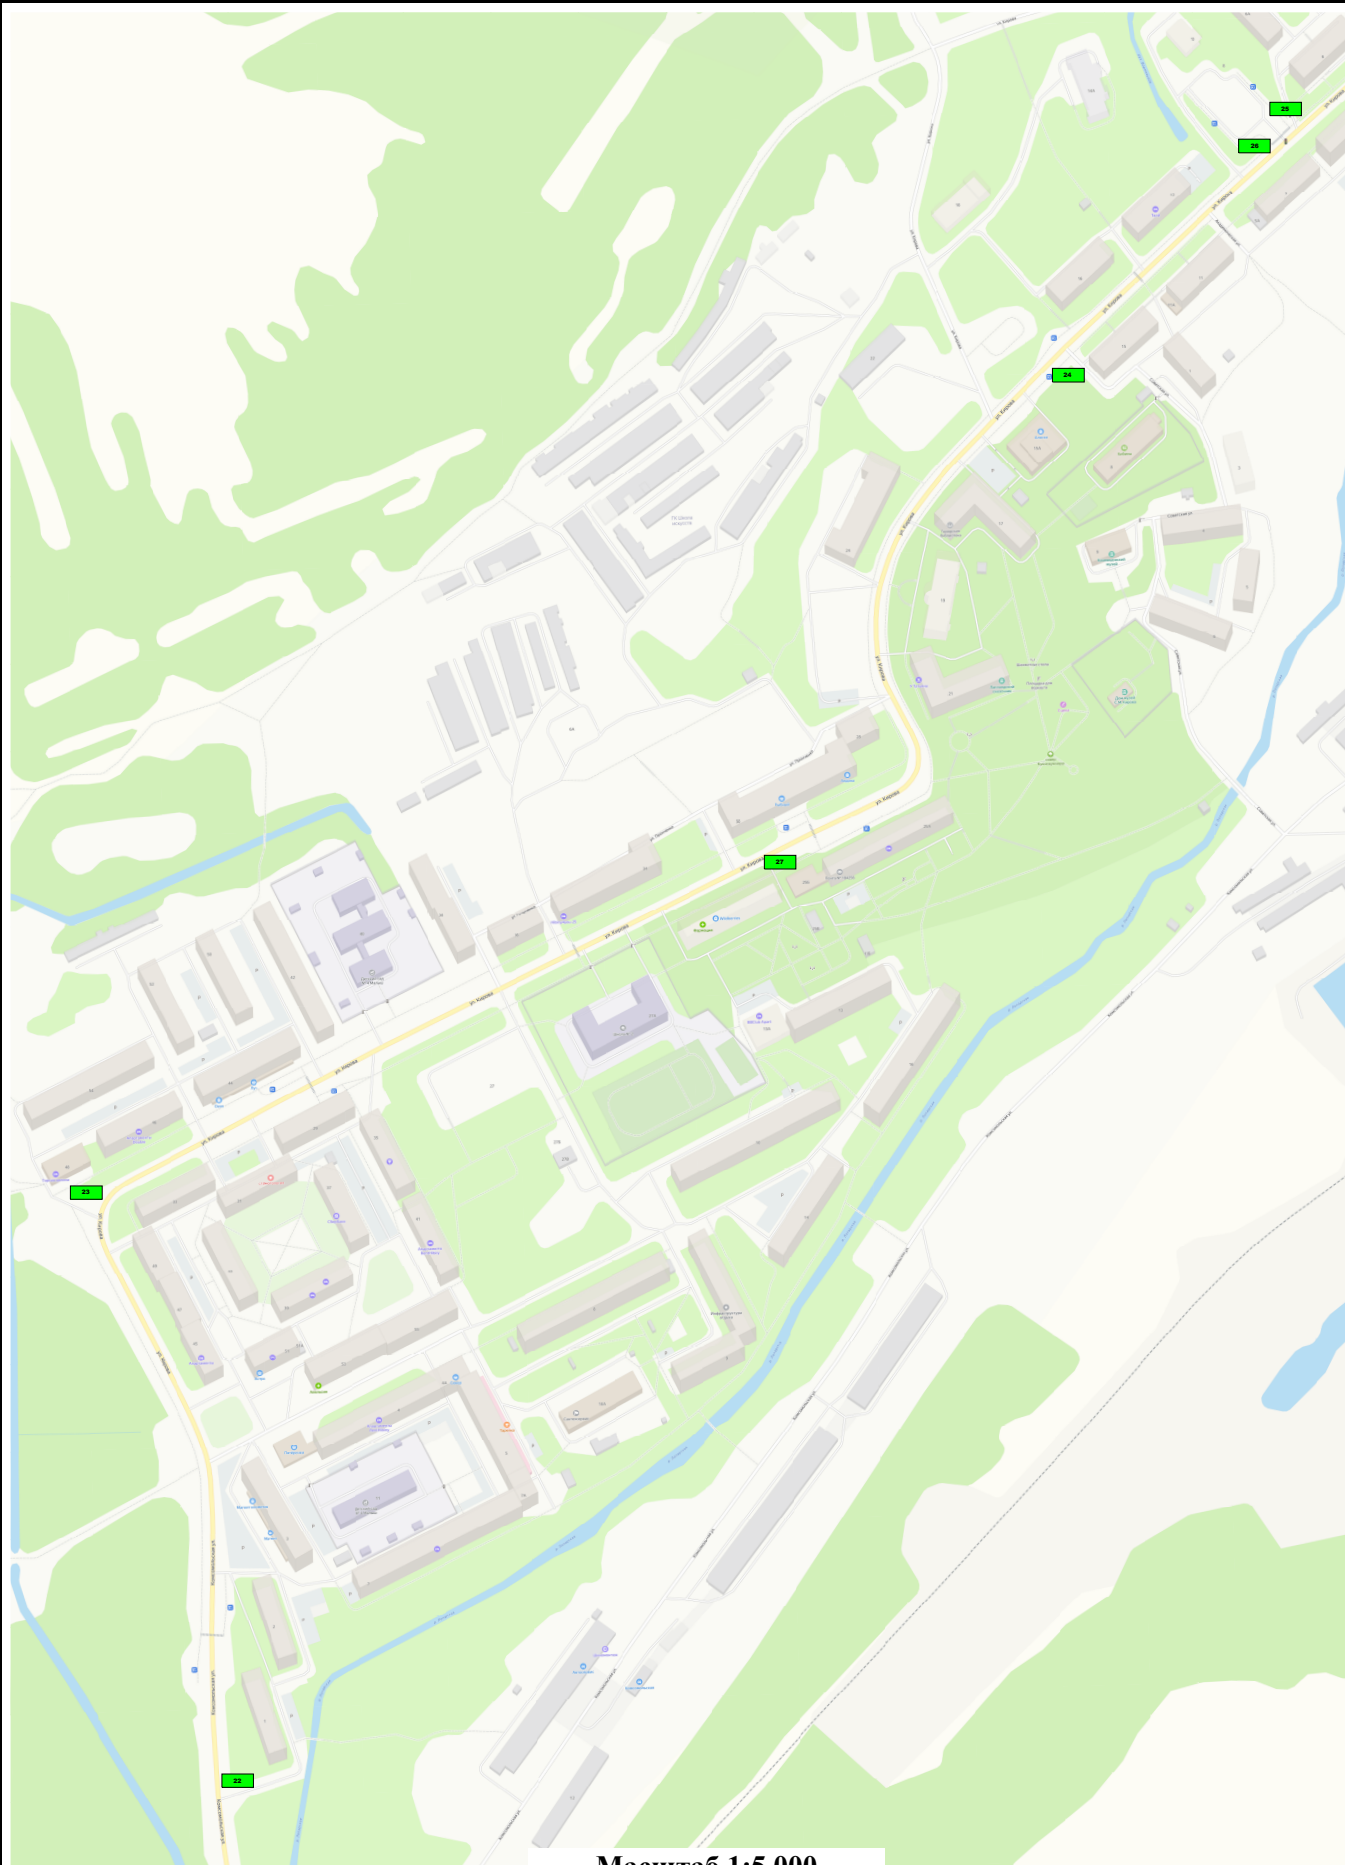


Масштаб 1:5 000

Условные обозначения:

 


- Отдельно стоящие рекламные конструкции

- Рекламные конструкции просоединяемые к объектам недвижимости

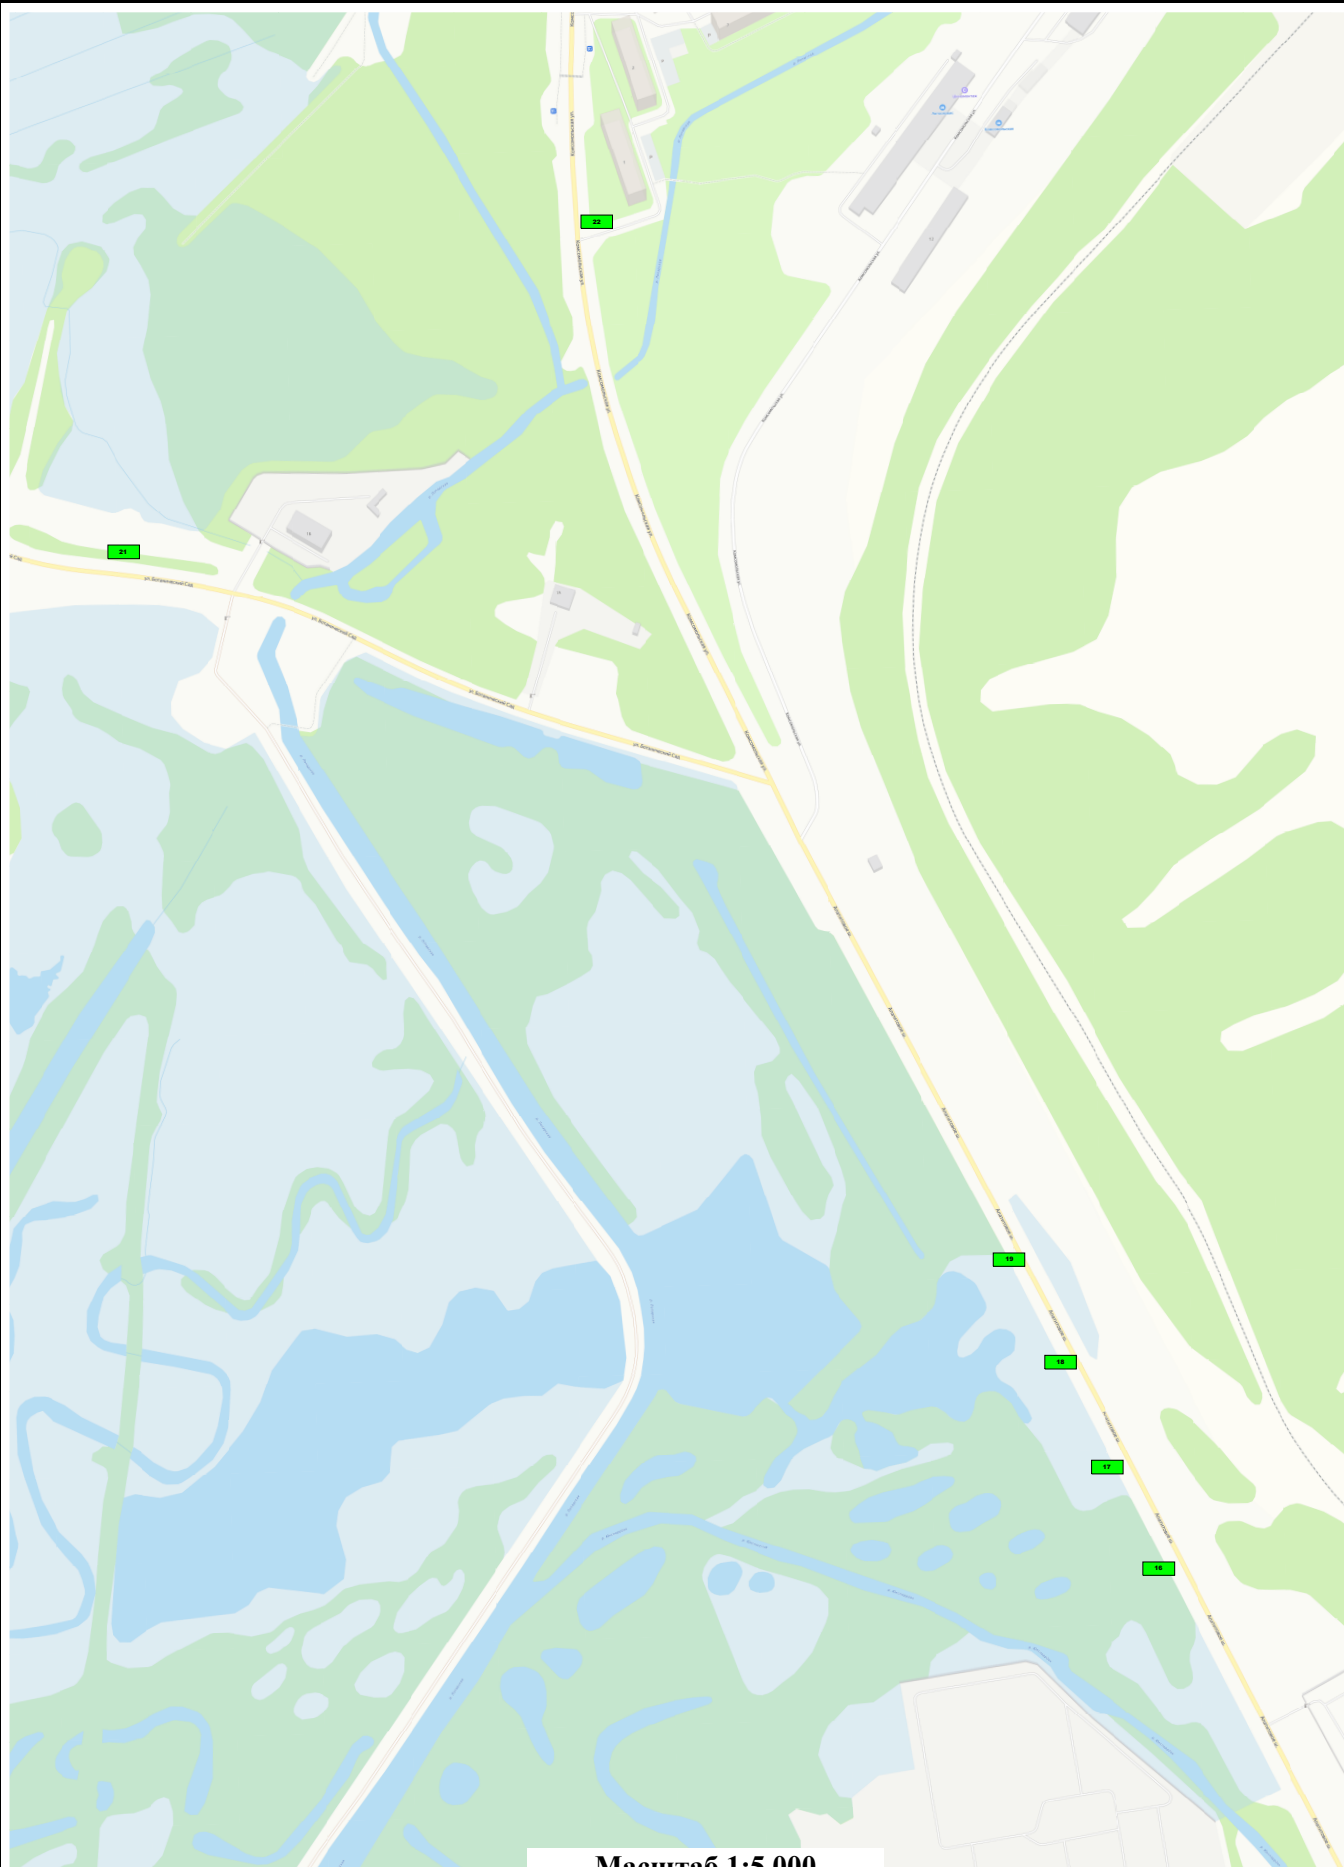


Масштаб 1:5 000

Условные обозначения:

 


- Отдельно стоящие рекламные конструкции

- Рекламные конструкции просоединяемые к объектам недвижимости

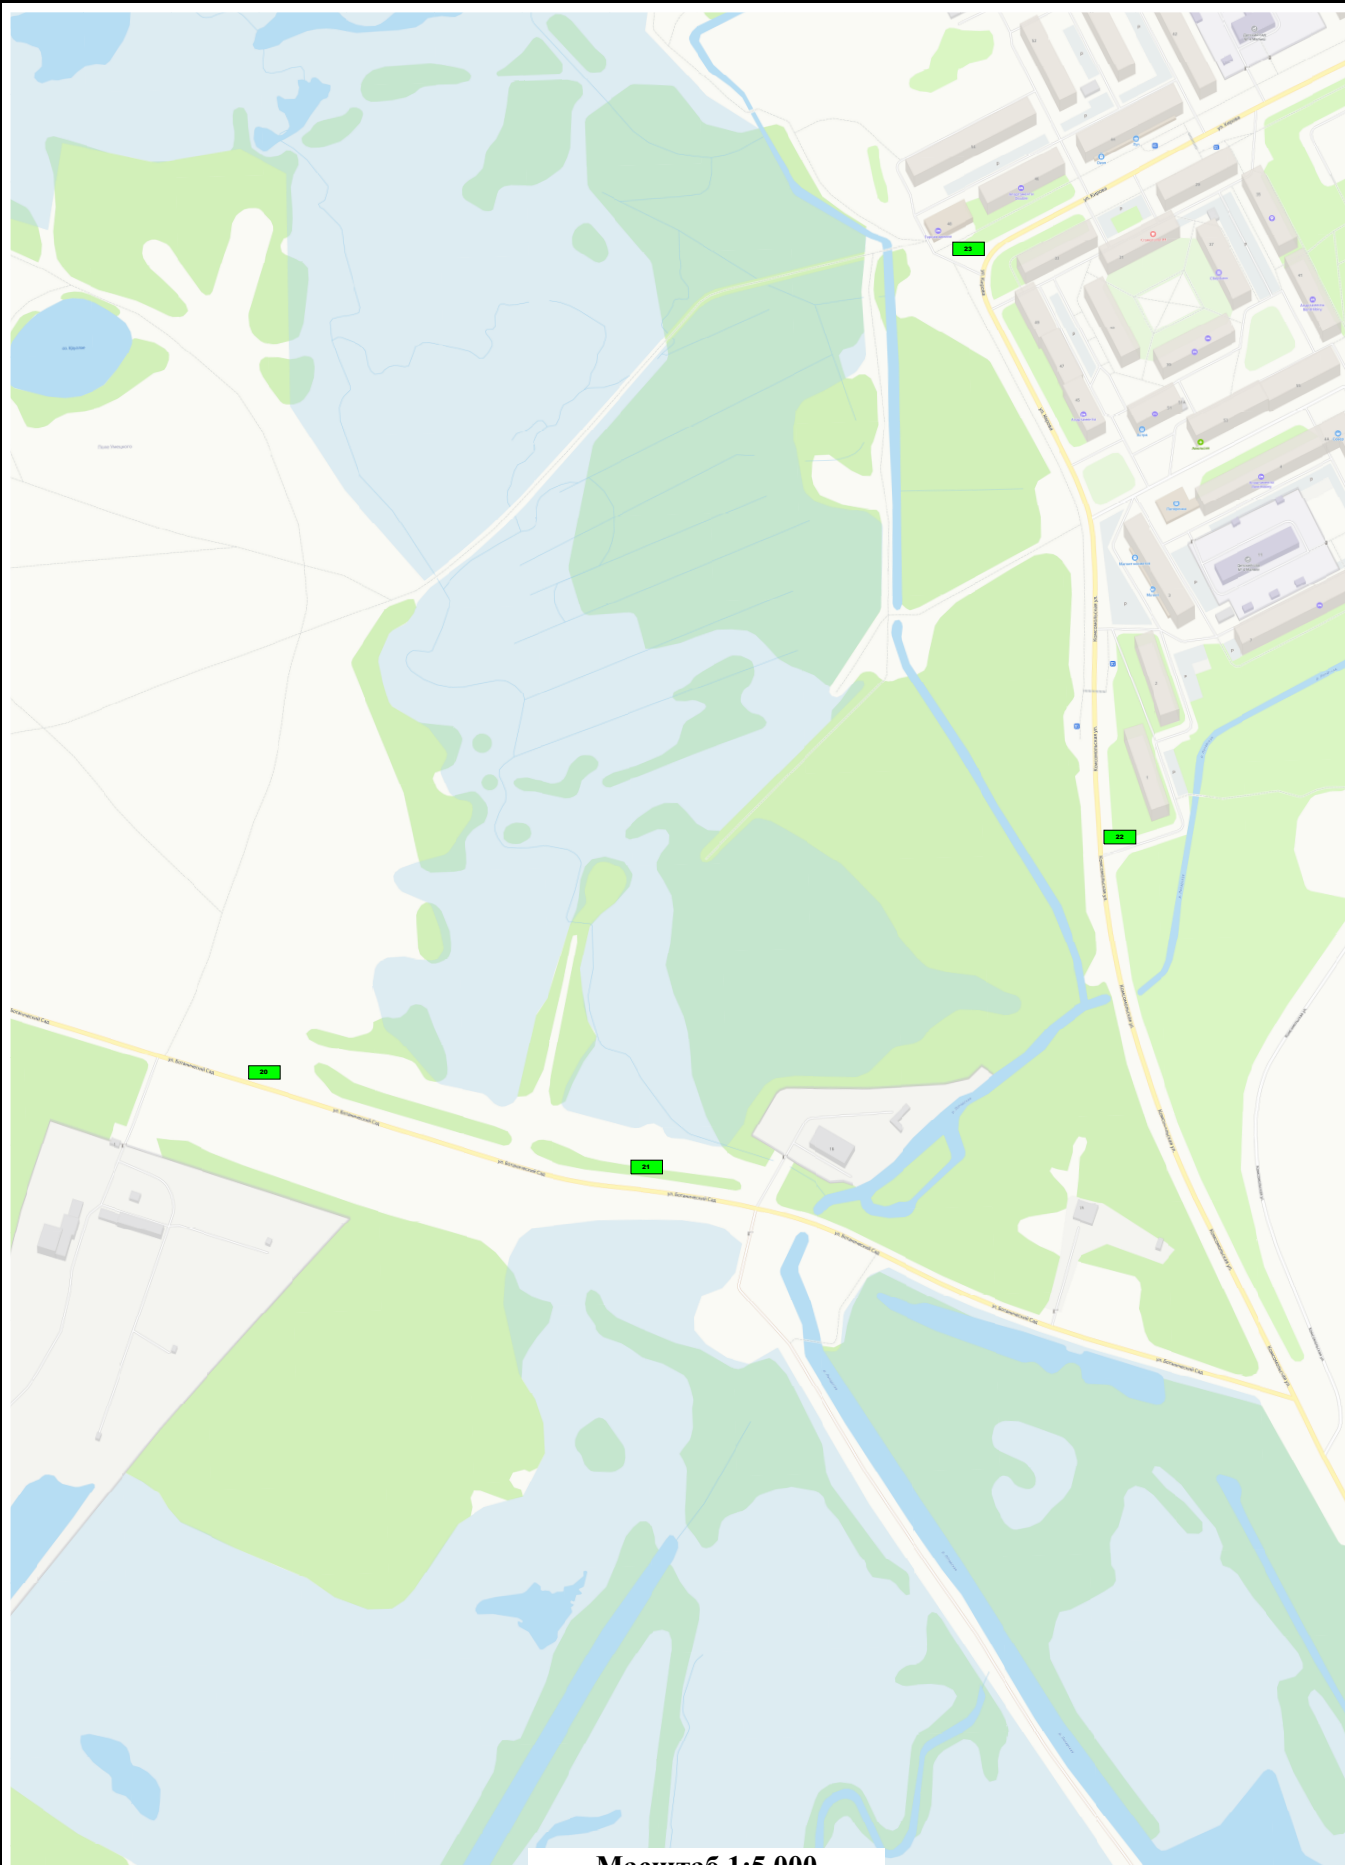

Масштаб 1:5 000

Условные обозначения:

 

- Отдельно стоящие рекламные конструкции

- Рекламные конструкции просоединяемые к объектам недвижимости

Адресный реестр установки и эксплуатации рекламных конструкций на территории муниципального округа город Кировск с подведомственной территорией

№	Адрес установки и эксплуатации рекламной конструкции (местоположение)	Номер на карте	Вид РК	Тип РК	Размер РК, м	Количество сторон	Общая площадь информационного поля, кв.м.	Собственник или законный владелец имущества, к которому присоединена РК	Кадастровый номер квартала/участка
1.	г. Кировск, правая сторона автодороги Апатиты-Кировск, район автозаправки «Роснефть» 16 км	1	Билборд	Отдельно стоящая РК	3,0*6,0	2	36	Государственная неразграниченная собственность	51:17:0040141
2.	г. Кировск, автодорожное кольцо при въезде в город	2	Электронный экран	Отдельно стоящая РК	3,0*6,0	2	36	Муниципальная собственность (обременена правами третьих лиц)	51:16:0000000:5195
3.	г. Кировск, правая сторона автодороги по пр. Ленина, через 200 м после кольца	3	Билборд	Отдельно стоящая РК	3,0*6,0	2	36	Государственная неразграниченная собственность	51:16:0040132
4.	г. Кировск, правая сторона автодороги по пр. Ленина, через 300 м после кольца	4	Билборд	Отдельно стоящая РК	3,0*6,0	2	36	Государственная неразграниченная собственность	51:16:0040132
5.	г. Кировск, район здания 4А по ул. Кондрикова	5	Ситиборд	Отдельно стоящая РК	3,7*2,7	2	20	Муниципальная собственность	51:16:0040121:126
6.	г. Кировск, район МКД № 1 по ул. Кондрикова	6	Ситиборд	Отдельно стоящая РК	3,7*2,7	2	20	Государственная неразграниченная собственность	51:16:0040120:159

7.	г. Кировск, перекресток ул. Кондрикова и ул. Шилейко в районе здания № 3А по ул. Кондрикова	7	Ситиборд	Отдельно стоящая РК	3,7*2,7	2	20	Государственная неразграниченная собственность	51:16:0040120:161
8.	г. Кировск, район здания 6 по ул. Кондрикова	8	Ситиборд	Отдельно стоящая РК	3,7*2,7	2	20	Государственная неразграниченная собственность	51:16:0040121:122
9.	г. Кировск, перекресток ул. Парковая и ул. Олимпийская в районе здания № 83 по ул. Олимпийская	9	Ситиборд	Отдельно стоящая РК	3,7*2,7	2	20	Государственная неразграниченная собственность	51:16:0040122
10.	г. Кировск, район МКД № 79 по ул. Олимпийская (правая сторона автодороги к ГЛК «Большой Вудъявр»)	10	Билборд	Отдельно стоящая РК	3,0*6,0	2	36	Государственная неразграниченная собственность	51:16:0040122
11.	г. Кировск, район МКД № 71 по ул. Олимпийская (правая сторона автодороги к ГЛК «Большой Вудъявр»)	11	Билборд	Отдельно стоящая РК	3,0*6,0	2	36	Государственная неразграниченная собственность	51:16:0040122
12.	г. Кировск, район МКД № 53А по ул. Олимпийская (правая сторона автодороги к ГЛК «Большой Вудъявр»)	12	Билборд	Отдельно стоящая РК	3,0*6,0	2	36	Государственная неразграниченная собственность	51:16:0040122

13.	г. Кировск, район перекрестка дорог ул. Олимпийская - объездная 40 м к юго-западу от здания № 54	13	Билборд	Отдельно стоящая РК	3,0*6,0	1	18	Государственная неразграниченная собственность	51:16:0040122
14.	г. Кировск, правая сторона автодороги объездная в районе МКД № 26 по ул. Олимпийская	14	Билборд	Отдельно стоящая РК	3,0*6,0	2	36	Государственная неразграниченная собственность	51:16:0040109
15.	г. Кировск, правая сторона автодороги объездная в районе МКД № 42 по ул. Олимпийская	15	Билборд	Отдельно стоящая РК	3,0*6,0	2	36	Государственная неразграниченная собственность	51:16:0040109
16.	г. Кировск, левая сторона автодороги Кировск-Кукисвумчорр, за 600 м до поворота на с/п «Тирвас»	16	Билборд	Отдельно стоящая РК	3,0*6,0	2	36	Государственная неразграниченная собственность	51:16:0020103
17.	г. Кировск, левая сторона автодороги Кировск-Кукисвумчорр, за 500 м до поворота на с/п «Тирвас»	17	Билборд	Отдельно стоящая РК	3,0*6,0	2	36	Государственная неразграниченная собственность	51:16:0020103
18.	г. Кировск, левая сторона автодороги Кировск-Кукисвумчорр, за 400 м до поворота на с/п «Тирвас»	18	Билборд	Отдельно стоящая РК	3,0*6,0	2	36	Государственная неразграниченная собственность	51:16:0020103

19.	г. Кировск, левая сторона автодороги Кировск-Кукисвумчорр, за 300 м до поворота на с/п «Тирвас»	19	Билборд	Отдельно стоящая РК	3,0*6,0	2	36	Государственная неразграниченная собственность	51:16:0020103
20.	г. Кировск, правая сторона автодороги ул. Ботанический Сад, через 700 м после поворота на с/п «Тирвас»	20	Билборд	Отдельно стоящая РК	3,0*6,0	2	36	Государственная неразграниченная собственность	51:16:0020101
21.	г. Кировск, правая сторона автодороги ул. Ботанический Сад, через 400 м после поворота на с/п «Тирвас»	21	Билборд	Отдельно стоящая РК	3,0*6,0	2	36	Государственная неразграниченная собственность	51:16:0020101
22.	г. Кировск, правая сторона автодороги Кировск-Кукисвумчорр, в районе МКД № 1 по ул. Комсомольская	22	Билборд	Отдельно стоящая РК	3,0*6,0	2	36	Государственная неразграниченная собственность	51:16:0010113
23.	г. Кировск, левая сторона автодороги Кировск-Кукисвумчорр, район здания № 48 по ул. Кирова	23	Ситиборд	Отдельно стоящая РК	2,7*3,7	2	20	Государственная неразграниченная собственность	51:16:0010108
24.	г. Кировск, район МКД № 15 по ул. Кирова	24	Ситиборд	Отдельно стоящая РК	2,7*3,7	2	20	Государственная неразграниченная собственность	51:16:0010103: 23
25.	г. Кировск, район конечной остановки микрорайон Кукисвумчорр	25	Стела	Отдельно стоящая РК	2,0*1,0	2	4	Государственная неразграниченная собственность	51:16:0010101: 3

26.	г. Кировск, район конечной остановки микрорайон Кукисвумчорр	26	Стела	Отдельно стоящая РК	2,0*1,0	2	4	Государственная неразграниченная собственность	51:16:0010101:3
27.	г. Кировск, район здания № 25 по ул. Кирова	27	Стела	Отдельно стоящая РК	2,0*1,0	2	4	Государственная неразграниченная собственность	51:16:0010111
28.	г. Кировск, район здания № 12 по ул. Олимпийская	28	Стела	Отдельно стоящая РК	2,0*1,0	2	4	Государственная неразграниченная собственность	51:16:0040109
29.	г. Кировск, район здания № 43 по ул. Олимпийская	29	Стела	Отдельно стоящая РК	2,0*1,0	2	4	Государственная неразграниченная собственность	51:16:0040121
30.	г. Кировск, район здания № 4 по ул. Парковая	30	Стела	Отдельно стоящая РК	2,0*1,0	2	4	Государственная неразграниченная собственность	51:16:0040121
31.	г. Кировск, район здания № 13 по ул. Юбилейная	31	Стела	Отдельно стоящая РК	2,0*1,0	2	4	Государственная неразграниченная собственность	51:16:0040128
32.	г. Кировск, район здания № 12Б по ул. Парковая	32	Ситиборд	Отдельно стоящая РК	2,7*3,7	2	20	Государственная неразграниченная собственность	51:16:0040121
33.	г. Кировск, район здания № 7 по ул. Мира	34	Пилларс	Отдельно стоящая РК	2,0*1,3	3	7,8	Муниципальная собственность (обременена правами третьих лиц)	51:16:0040128:1040
34.	г. Кировск, авторазвязка на въезде в город (ул. Солнечная), автобусная остановка «Улица Солнечная (в Кировск)»	38	Остановочный павильон с рекламным модулем	Отдельно стоящая РК	1,8*1,19	2	4,28	Муниципальная собственность	51:16:0040141

35.	г. Кировск, Авторызвязка на въезде в город (ул. Солнечная), автобусная остановка «Улица Солнечная (в Апатиты)»	39	Останово чный павильон с рекламн ым модулем	Отдельно стоящая РК	1,8*1,19	2	4,28	Муниципальная собственность	51:16:0040141
36.	г. Кировск, район пр. Ленина, д. 27, автобусная остановка «ЗАГС»	40	Останово чный павильон с рекламн ым модулем	Отдельно стоящая РК	1,8*1,19	2	4,28	Муниципальная собственность	51:16:0040126
37.	г. Кировск, район пр. Ленина, д. 21, автобусная остановка «Администрация»	41	Останово чный павильон с рекламн ым модулем	Отдельно стоящая РК	1,8*1,19	2	4,28	Муниципальная собственность	51:16:0040127
38.	г. Кировск, район ул. Олимпийская, д. 87, автобусная остановка «улица Олимпийская (конечная)»	44	Останово чный павильон с рекламн ым модулем	Отдельно стоящая РК	1,8*1,19	2	4,28	Муниципальная собственность	51:16:0040123

39.	г. Кировск, район пр. Ленина, д. 39, автобусная остановка «проспект Ленина, 39»	45	Остановочный павильон с рекламным модулем	Отдельно стоящая РК	1,8*1,19	2	4,28	Муниципальная собственность	51:16:0040132
40.	г. Кировск, район пр. Ленина, д. 38, автобусная остановка «проспект Ленина, 38»	46	Остановочный павильон с рекламным модулем	Отдельно стоящая РК	1,8*1,19	2	4,28	Муниципальная собственность	51:16:0040135