
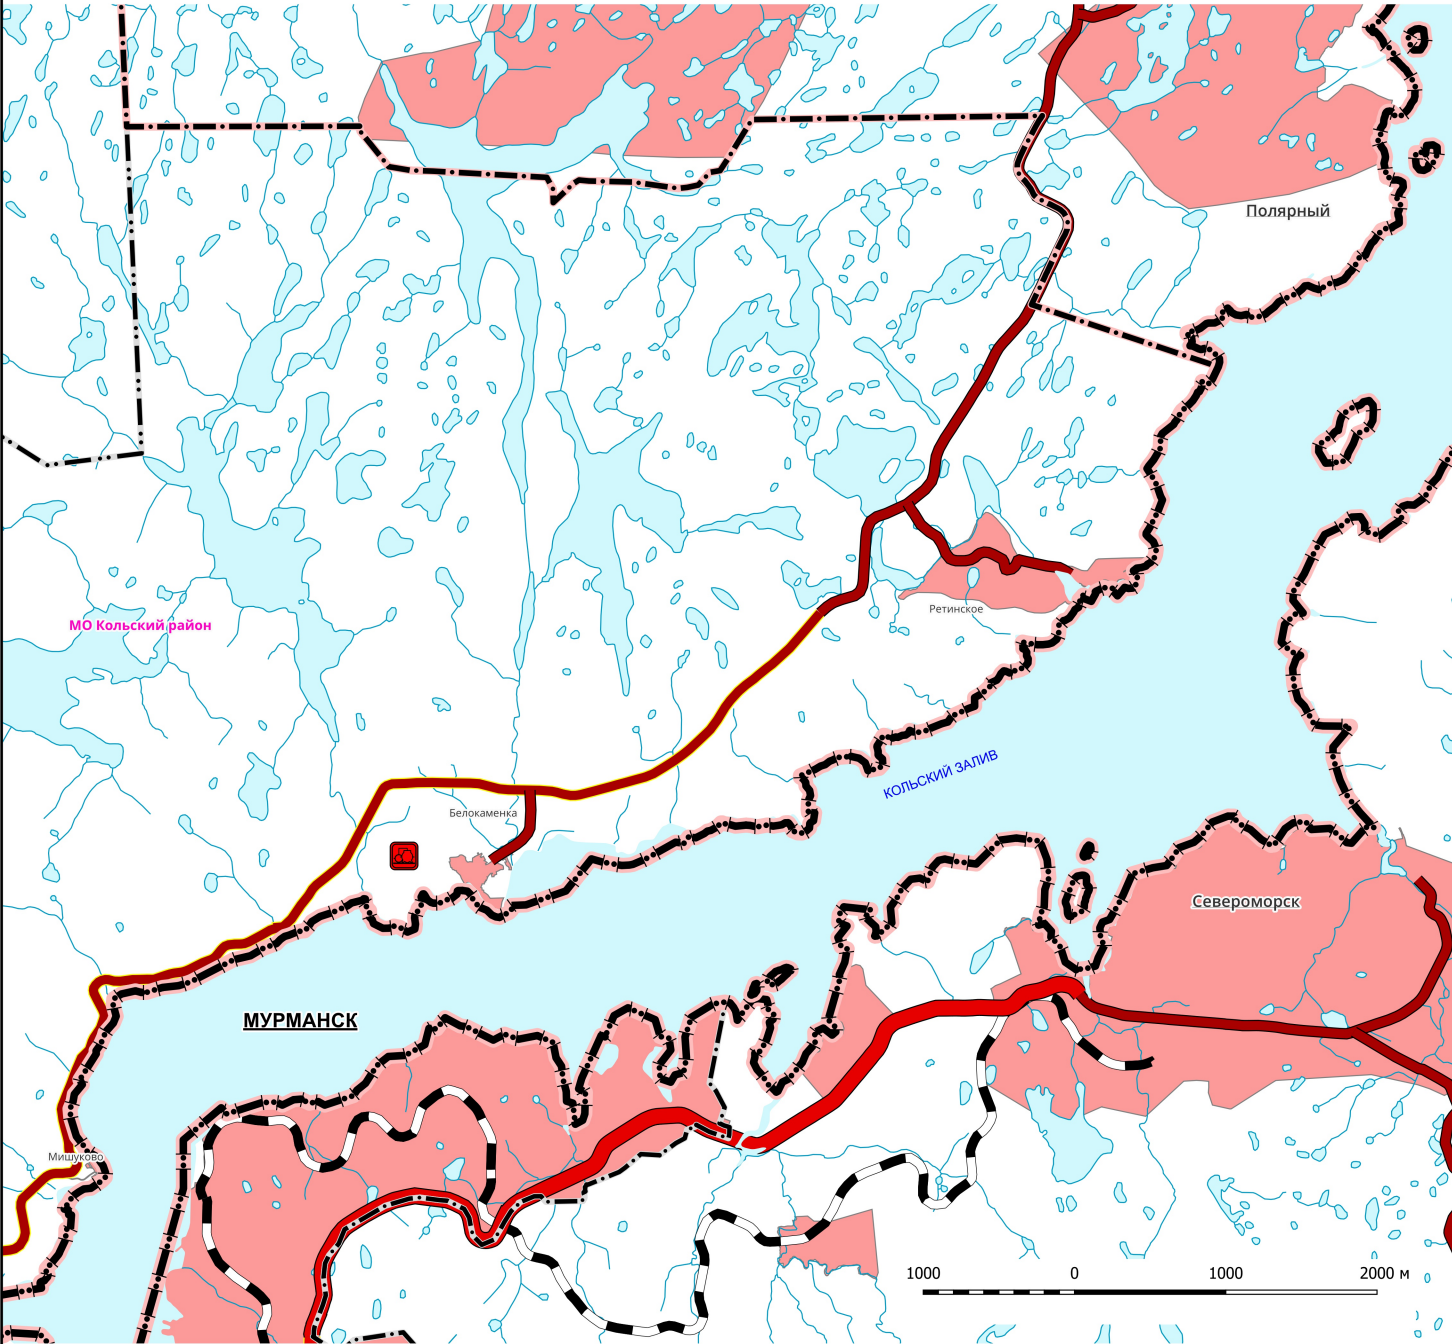


ВНЕСЕНИЕ ИЗМЕНЕНИЙ В СХЕМУ ТЕРРИТОРИАЛЬНОГО ПЛАНИРОВАНИЯ МУРМАНСКОЙ ОБЛАСТИ В ЧАСТИ ОТОБРАЖЕНИЯ ОБЪЕКТА РЕГИОНАЛЬНОГО ЗНАЧЕНИЯ «КОМПЛЕКС ПО ПРОИЗВОДСТВУ СЖИЖЕННОГО ПРИРОДНОГО ГАЗА «МУРМАНСКИЙ СПГ». ЗАВОД ПО ПРОИЗВОДСТВУ СЖИЖЕННОГО ПРИРОДНОГО ГАЗА».

КАРТА ПЛАНИРУЕМОГО РАЗМЕЩЕНИЯ ОБЪЕКТОВ РЕГИОНАЛЬНОГО ЗНАЧЕНИЯ. ОБЪЕКТЫ ЭНЕРГЕТИКИ

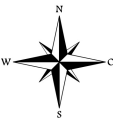

УСЛОВНЫЕ ОБОЗНАЧЕНИЯ			
сущ.	проект.	реконстр.	Наименование
			Объект регионального значения
ГРАНИЦЫ ЕДИНИЦ АДМИНИСТРАТИВНО-ТЕРРИТОРИАЛЬНОГО ДЕЛЕНИЯ РОССИЙСКОЙ ФЕДЕРАЦИИ			
			Граница субъекта Российской Федерации
			Граница муниципального района
			Граница городского округа
			Граница сельского поселения
ТЕРРИТОРИЯ НАСЕЛЕННОГО ПУНКТА			
			Территория населенного пункта
ОБЪЕКТЫ ТРАНСПОРТНОЙ ИНФРАСТРУКТУРЫ			
			Железнодорожные линии (за исключением железнодорожных линий необщего пользования)
АВТОМОБИЛЬНЫЕ ДОРОГИ			
			Автомобильные дороги федерального значения
			Автомобильные дороги регионального или межмуниципального значения
ОБЪЕКТЫ ДОБЫЧИ И ТРАНСПОРТИРОВКИ ГАЗА			
			Завод по производству сжиженного природного газа (СПГ)
ПОВЕРХНОСТНЫЕ ВОДНЫЕ ОБЪЕКТЫ			
			Море или его отдельная часть (пролив, залив, в том числе бухта, лиман и другие)
			Водоток (река, ручей, канал); Водоем (озеро, пруд, обводненный карьер, водохранилище)

НАСЕЛЕННЫЕ ПУНКТЫ ПО АДМИНИСТРАТИВНОМУ СТАТУСУ

МУРМАНСК	Центр области
Североморск	Центр городского поселения
Белокаменка	Прочие

Договор № 2025-072 от 30.05.2025 г					
Внесение изменений в схему территориального планирования Мурманской области в части отображения объекта регионального значения «Комплекс по производству сжиженного природного газа «Мурманский СПГ». Завод по производству сжиженного природного газа»					
Изм.	Коп.уч.	Лист	Подк.	Подп.	Дата
Директор		Краснощеников И.И.			2025
Рук. отдела		Савенкова Д.С.			2025
Рук. проекта		Смилгова Д.Т.			2025
Разработчик		Милеева Д.О.			2025
Утверждаемая часть				Стадия	Лист
				СТП	1
					2
Карта планируемого размещения объектов регионального значения. Объекты энергетики				ООО "ПР"	
М 1 : 50 000					