



**МИНИСТЕРСТВО
ГРАДОСТРОИТЕЛЬСТВА И БЛАГОУСТРОЙСТВА
МУРМАНСКОЙ ОБЛАСТИ**

ПРИКАЗ

от «__» _____ 2023 г.

№ __

г. Мурманск

**Об утверждении Схемы размещения рекламных конструкций
на территории муниципального образования городской округ ЗАТО
город Североморск**

Руководствуясь Федеральным законом от 13.03.2006 № 38-ФЗ «О рекламе», Законом Мурманской области от 10.12.2021 № 2709-01-ЗМО «О перераспределении отдельных полномочий в сфере рекламы между органами местного самоуправления муниципальных образований Мурманской области и органами государственной власти Мурманской области», постановлением Правительства Мурманской области от 03.03.2022 № 133-ПП «О мерах по реализации Закона Мурманской области от 10.12.2021 № 2709-01-ЗМО «О перераспределении отдельных полномочий в сфере рекламы между органами местного самоуправления муниципальных образований Мурманской области и органами государственной власти Мурманской области», **приказываю:**

1. Утвердить прилагаемую к настоящему приказу Схему размещения рекламных конструкций на территории муниципального образования городской округ ЗАТО город Североморск.

2. Направить настоящий приказ в администрацию ЗАТО город Североморск.

3. Рекомендовать администрации ЗАТО город Североморск опубликовать настоящий приказ в официальном печатном издании органов местного самоуправления муниципального образования городской округ ЗАТО город Североморск и разместить на официальном сайте муниципального образования городской округ ЗАТО город Североморск.

4. Опубликовать настоящий приказ в «Электронном бюллетене Правительства Мурманской области».

5. Разместить настоящий приказ в сети Интернет на официальном сайте Министерства градостроительства и благоустройства Мурманской области.


6. Схема размещения рекламных конструкций на территории муниципального образования городской округ ЗАТО город Североморск, утвержденная постановлением администрации ЗАТО город Североморск от 06.10.2003 № 337 (в редакции постановления администрации ЗАТО город Североморск от 29.12.2021 № 2298) не применяется со дня вступления в силу настоящего приказа.

7. Настоящий приказ вступает в силу со дня официального опубликования.

8. Контроль за исполнением настоящего приказа оставляю за собой.


**Заместитель Губернатора
Мурманской области – министр
градостроительства и благоустройства
Мурманской области**

М.Д. Гаврилова

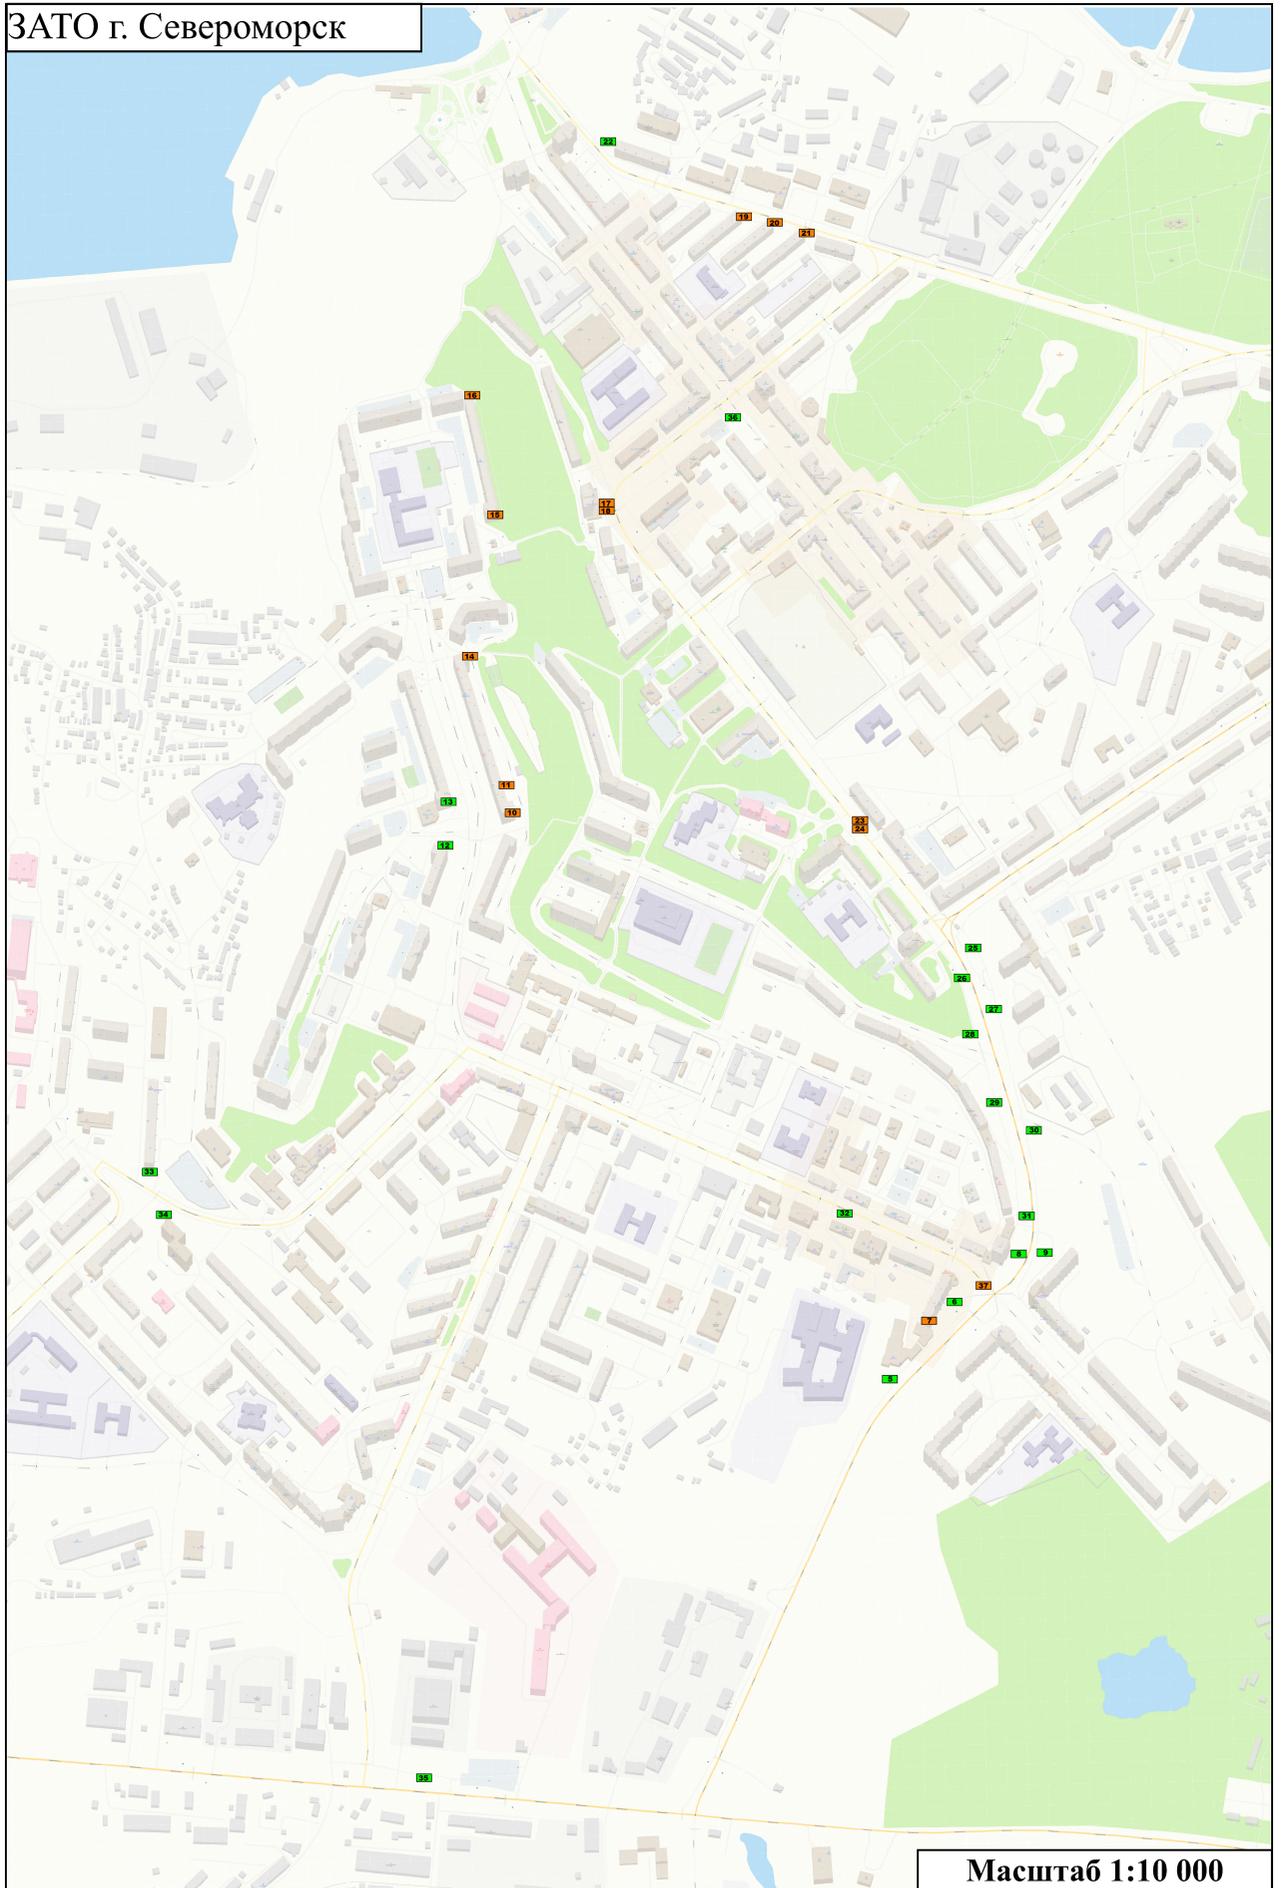

Условные обозначения:

-  - Рекламные конструкции присоединяемые к объектам недвижимости
-  - Отдельно стоящие рекламные конструкции

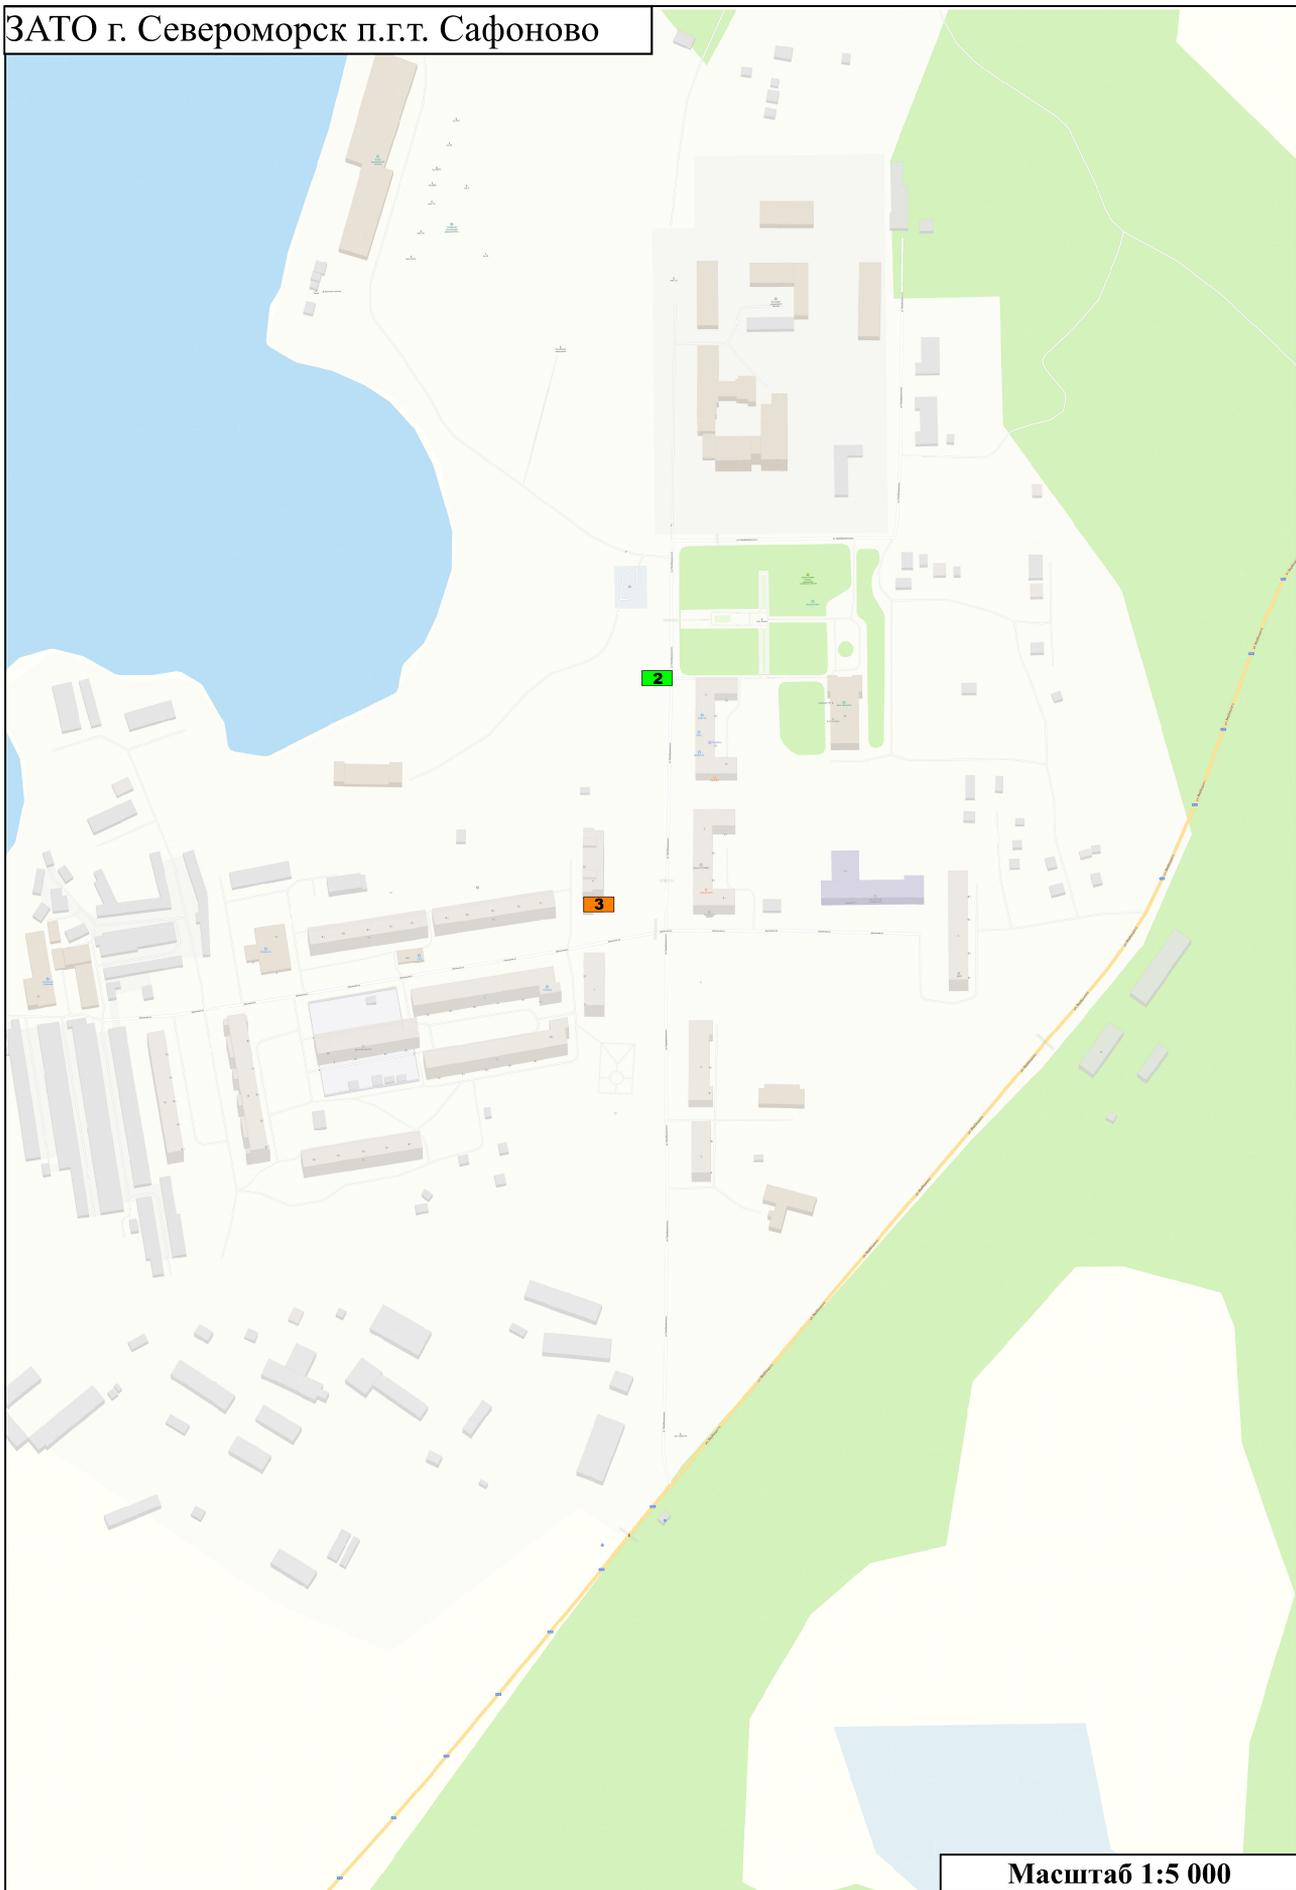

Масштаб 1:5 000

Условные обозначения:

-  - Рекламные конструкции присоединяемые к объектам недвижимости
-  - Отдельно стоящие рекламные конструкции



Масштаб 1:5 000

Условные обозначения:

 - Рекламные конструкции присоединяемые к объектам недвижимости

Адресный реестр установки и эксплуатации рекламных конструкций муниципального образования городской округ ЗАТО город Североморск

№	Адрес установки и эксплуатации рекламной конструкции (местоположение)	Номер на карте	Вид РК	Тип РК	Размер РК, м	Количество сторон РК	Общая площадь информационного поля РК, кв. м.	Собственник или законный владелец имущества, к которому присоединена РК	Кадастровый номер квартала/участка
1	2	3	4	5	6	7	8	9	10
1	нп. Североморск-3, ул. Героев-североморцев, торец д. 10	1	Настенное панно	РК присоединяемые к объектам недвижимости	10,5*11,0	1	115,5	Общее имущество собственников многоквартирного дома	51:06:0040101:20
2	пгт. Сафоново, ул. Преображенского, район д. 6	2	Суперсайт	Отдельно стоящая РК	2,4/1,2	3	2,9	Муниципальная собственность	51:06:0020101:44
3	пгт. Сафоново, ул. Преображенского, д. 8	3	Настенное панно	РК присоединяемые к объектам недвижимости	10,0*4,0	1	40	Общее имущество собственников многоквартирного дома	51:06:0020101:51
4	г. Североморск, ул. В. Пикуля, в районе д.1 по ул. Северная Застава	5	Билборд	Отдельно стоящая РК	5,9*3,0	2	35,4	Государственная собственность	51:06:0030106:90
5	г. Североморск, ул. Северная Застава, район д. 5	6	Билборд	Отдельно стоящая РК	1,5*9,1	1	13,7	Муниципальная собственность	51:06:0030106:77
6	г. Североморск, ул. Северная Застава, д. 5	7	Настенное панно	РК присоединяемые к объектам недвижимости	20,1*10,9	1	219,1	Общее имущество собственников многоквартирного дома	51:06:0030106:77
7	г. Североморск, ул. Северная Застава, район д. 9	8	Билборд	Отдельно стоящая РК	6,0*3,0	2	36	Государственная собственность	51:06:0030105:272
8	г. Североморск, ул. Северная Застава, район д. 22	9	Билборд	Отдельно стоящая РК	6,0*3,0	2	36	Государственная собственность	51:06:0030111:50
9	г. Североморск, ул. Адмирала Сизова д. 14	10	Настенное панно	РК присоединяемые к объектам недвижимости	23,7*11,6	1	274,9	Общее имущество собственников многоквартирного дома	51:06:0030105:245
10	г. Североморск, ул. Адмирала Сизова д. 15	11	Настенное панно	РК присоединяемые к объектам недвижимости	23,5*11,2	1	263,2	Общее имущество собственников многоквартирного дома	51:06:0030105:53
11	г. Североморск, ул. Вице-адмирала Падорина, район д. 17	12	Билборд	Отдельно стоящая РК	6,0*3,0	2	36	Государственная собственность	51:06:0030105:281
12	г. Североморск, ул. Вице-адмирала Падорина, район д. 23	13	Билборд	Отдельно стоящая РК	6,0*3,0	2	36	Государственная собственность	51:06:0030105:282
13	г. Североморск, ул. Адмирала Сизова д. 19	14	Настенное панно	РК присоединяемые к объектам недвижимости	24,0*11,6	1	278,4	Общее имущество собственников многоквартирного дома	51:06:0030105:163
14	г. Североморск, ул. Полярная, д. 4	15	Настенное панно	РК присоединяемые к объектам недвижимости	24,0*5,6	1	134,4	Общее имущество собственников многоквартирного дома	51:06:0030105:207
15	г. Североморск, ул. Полярная, д. 4	16	Настенное панно	РК присоединяемые к объектам недвижимости	24,1*11,2	1	269,9	Общее имущество собственников многоквартирного дома	51:06:0030105:207
16	г. Североморск, ул. Душенова, д. 24	17	Настенное панно	РК присоединяемые к объектам недвижимости	17,8*5,2	1	92,6	Общее имущество собственников многоквартирного дома	51:06:0030105:193

1	2	3	4	5	6	7	8	9	10
17	г. Североморск, ул. Душенова, д. 24	18	Настенное панно	РК присоединяемые к объектам недвижимости	17,9*5,3	1	94,9	Общее имущество собственников многоквартирного дома	51:06:0030105:193
18	г. Североморск, ул. Сгибнева, д. 8	19	Настенное панно	РК присоединяемые к объектам недвижимости	10,4*4,7	1	48,9	Общее имущество собственников многоквартирного дома	51:06:0030107:66
19	г. Североморск, ул. Сгибнева, д. 6	20	Настенное панно	РК присоединяемые к объектам недвижимости	10,4*4,7	1	48,9	Общее имущество собственников многоквартирного дома	51:06:0030107:87
20	г. Североморск, ул. Сгибнева, д. 4	21	Настенное панно	РК присоединяемые к объектам недвижимости	10,4*4,7	1	48,9	Общее имущество собственников многоквартирного дома	51:06:0030107:113
21	г. Североморск, ул. Сгибнева, д. 13	22	Билборд	Отдельно стоящая РК	5,9*3,0	2	35,4	Государственная собственность	51:06:0030108:38
22	г. Североморск, ул. Душенова д. 13 (пешеходный мост)	23	Рекламная растяжка	РК присоединяемые к объектам недвижимости	1,4*19,3	1	27	Муниципальная собственность	51:06:0030105
23	г. Североморск, ул. Душенова д. 13 (пешеходный мост)	24	Рекламная растяжка	РК присоединяемые к объектам недвижимости	1,4*19,0	1	26,6	Муниципальная собственность	51:06:0030105
24	г. Североморск, ул. Гаджиева, район д. 2	25	Билборд	Отдельно стоящая РК	5,9*3,0	2	35,4	Государственная собственность	51:06:0030111:44
25	г. Североморск, ул. Душенова, район д. 8/7	26	Билборд	Отдельно стоящая РК	5,9*3,0	2	35,4	Государственная собственность	51:06:0030105:269
26	г. Североморск, ул. Гаджиева, район д. 3	27	Билборд	Отдельно стоящая РК	5,9*3,0	2	35,4	Государственная собственность	51:06:0030111:46
27	г. Североморск, ул. Гаджиева, район д. 3	28	Билборд	Отдельно стоящая РК	5,9*3,0	2	35,4	Государственная собственность	51:06:0030105:261
28	г. Североморск, ул. Саши Ковалева, район д. 2	29	Билборд	Отдельно стоящая РК	6,0*3,0	2	36	Государственная собственность	51:06:0030105:262
29	г. Североморск, ул. Гаджиева, район д. 1а	30	Билборд	Отдельно стоящая РК	5,9*3,0	2	36	Государственная собственность	51:06:0030111:47
30	г. Североморск, ул. Саши Ковалева, район д. 1	31	Билборд	Отдельно стоящая РК	5,9*3,0	2	35,4	Государственная собственность	51:06:0030105:260
31	г. Североморск, ул. Советская, район д. 22	32	Билборд	Отдельно стоящая РК	6,0*3,0	2	36	Государственная собственность	51:06:0030106:91
32	г. Североморск, ул. Комсомольская, район д. 23	33	Билборд	Отдельно стоящая РК	5,9*3,0	2	35,4	Государственная собственность	51:06:0030103:0075
33	г. Североморск, ул. Генерала Фулика, район д. 9	34	Билборд	Отдельно стоящая РК	5,9*3,0	2	35,4	Государственная собственность	51:06:0030104:85
34	г. Североморск, в районе Мурманское шоссе д. 3	35	Билборд	Отдельно стоящая РК	6,0*3,0	2	18	Государственная собственность	51:06:0030106:94
35	г. Североморск, в районе ул. Ломоносова д. 4	36	Светодиодный экран	Отдельно стоящая РК	5,6*2,7	1	15,12	Государственная собственность	51:06:0030107:140
36	г. Североморск, в районе ул. Советская	37	Светодиодный экран	Отдельно стоящая РК	4,8*2*88	3	13,82	Муниципальная собственность	51:06:0030106:1883